



eventos



AURRERA
BY REAL SOCIEDAD

Nosotros ponemos el espacio;
tú, la imaginación.



— REALE —

ARENA

Tenemos un espacio apto para **ti**,
para tu **evento**,
para tu **empresa**.





HASTA **30** DIFERENTES **ESPACIOS**

Para que te sientas **como en tu casa** y celebres todo aquello que quieras y con quien más quieras.

Ponemos a tu disposición una variada oferta de hasta 30 espacios, una oferta gastronómica con **identidad**, multitud de **ideas** y una cuidada **puesta en escena**. Haremos realidad el evento que tengas en mente para que tus invitados quieran repetir la experiencia.



EN UN **ENTORNO** INSUPERABLE

El Reale Arena se trata de un estadio galardonado con el “**Prix Versailles for Sports**” en el año 2020 por “la innovación y creatividad, claro reflejo del patrimonio local y la eficiencia energética” del estadio.


Además de acoger partidos de primer nivel futbolístico, se caracteriza por su carácter **multidisciplinar** y posibilita realizar diferentes actividades y eventos en él.

Las remodelaciones del estadio han elevado la categoría del Reale Arena a uno de los estadios referencia tanto en ámbito **nacional como internacional**.





- 1 ATRIOS
- 2 PALCO PRESIDENCIAL
- 3 AUDITORIO
- 4 KELER ESPAZIOA
- 5 PREMIUM
- 6 MEDIA CENTER
- 7 KORNER
- 8 PALCOS
- 9 PUERTA 0
- 10 TERRAZA
- 11 TUNNEL REALA
- 12 VINOTECA

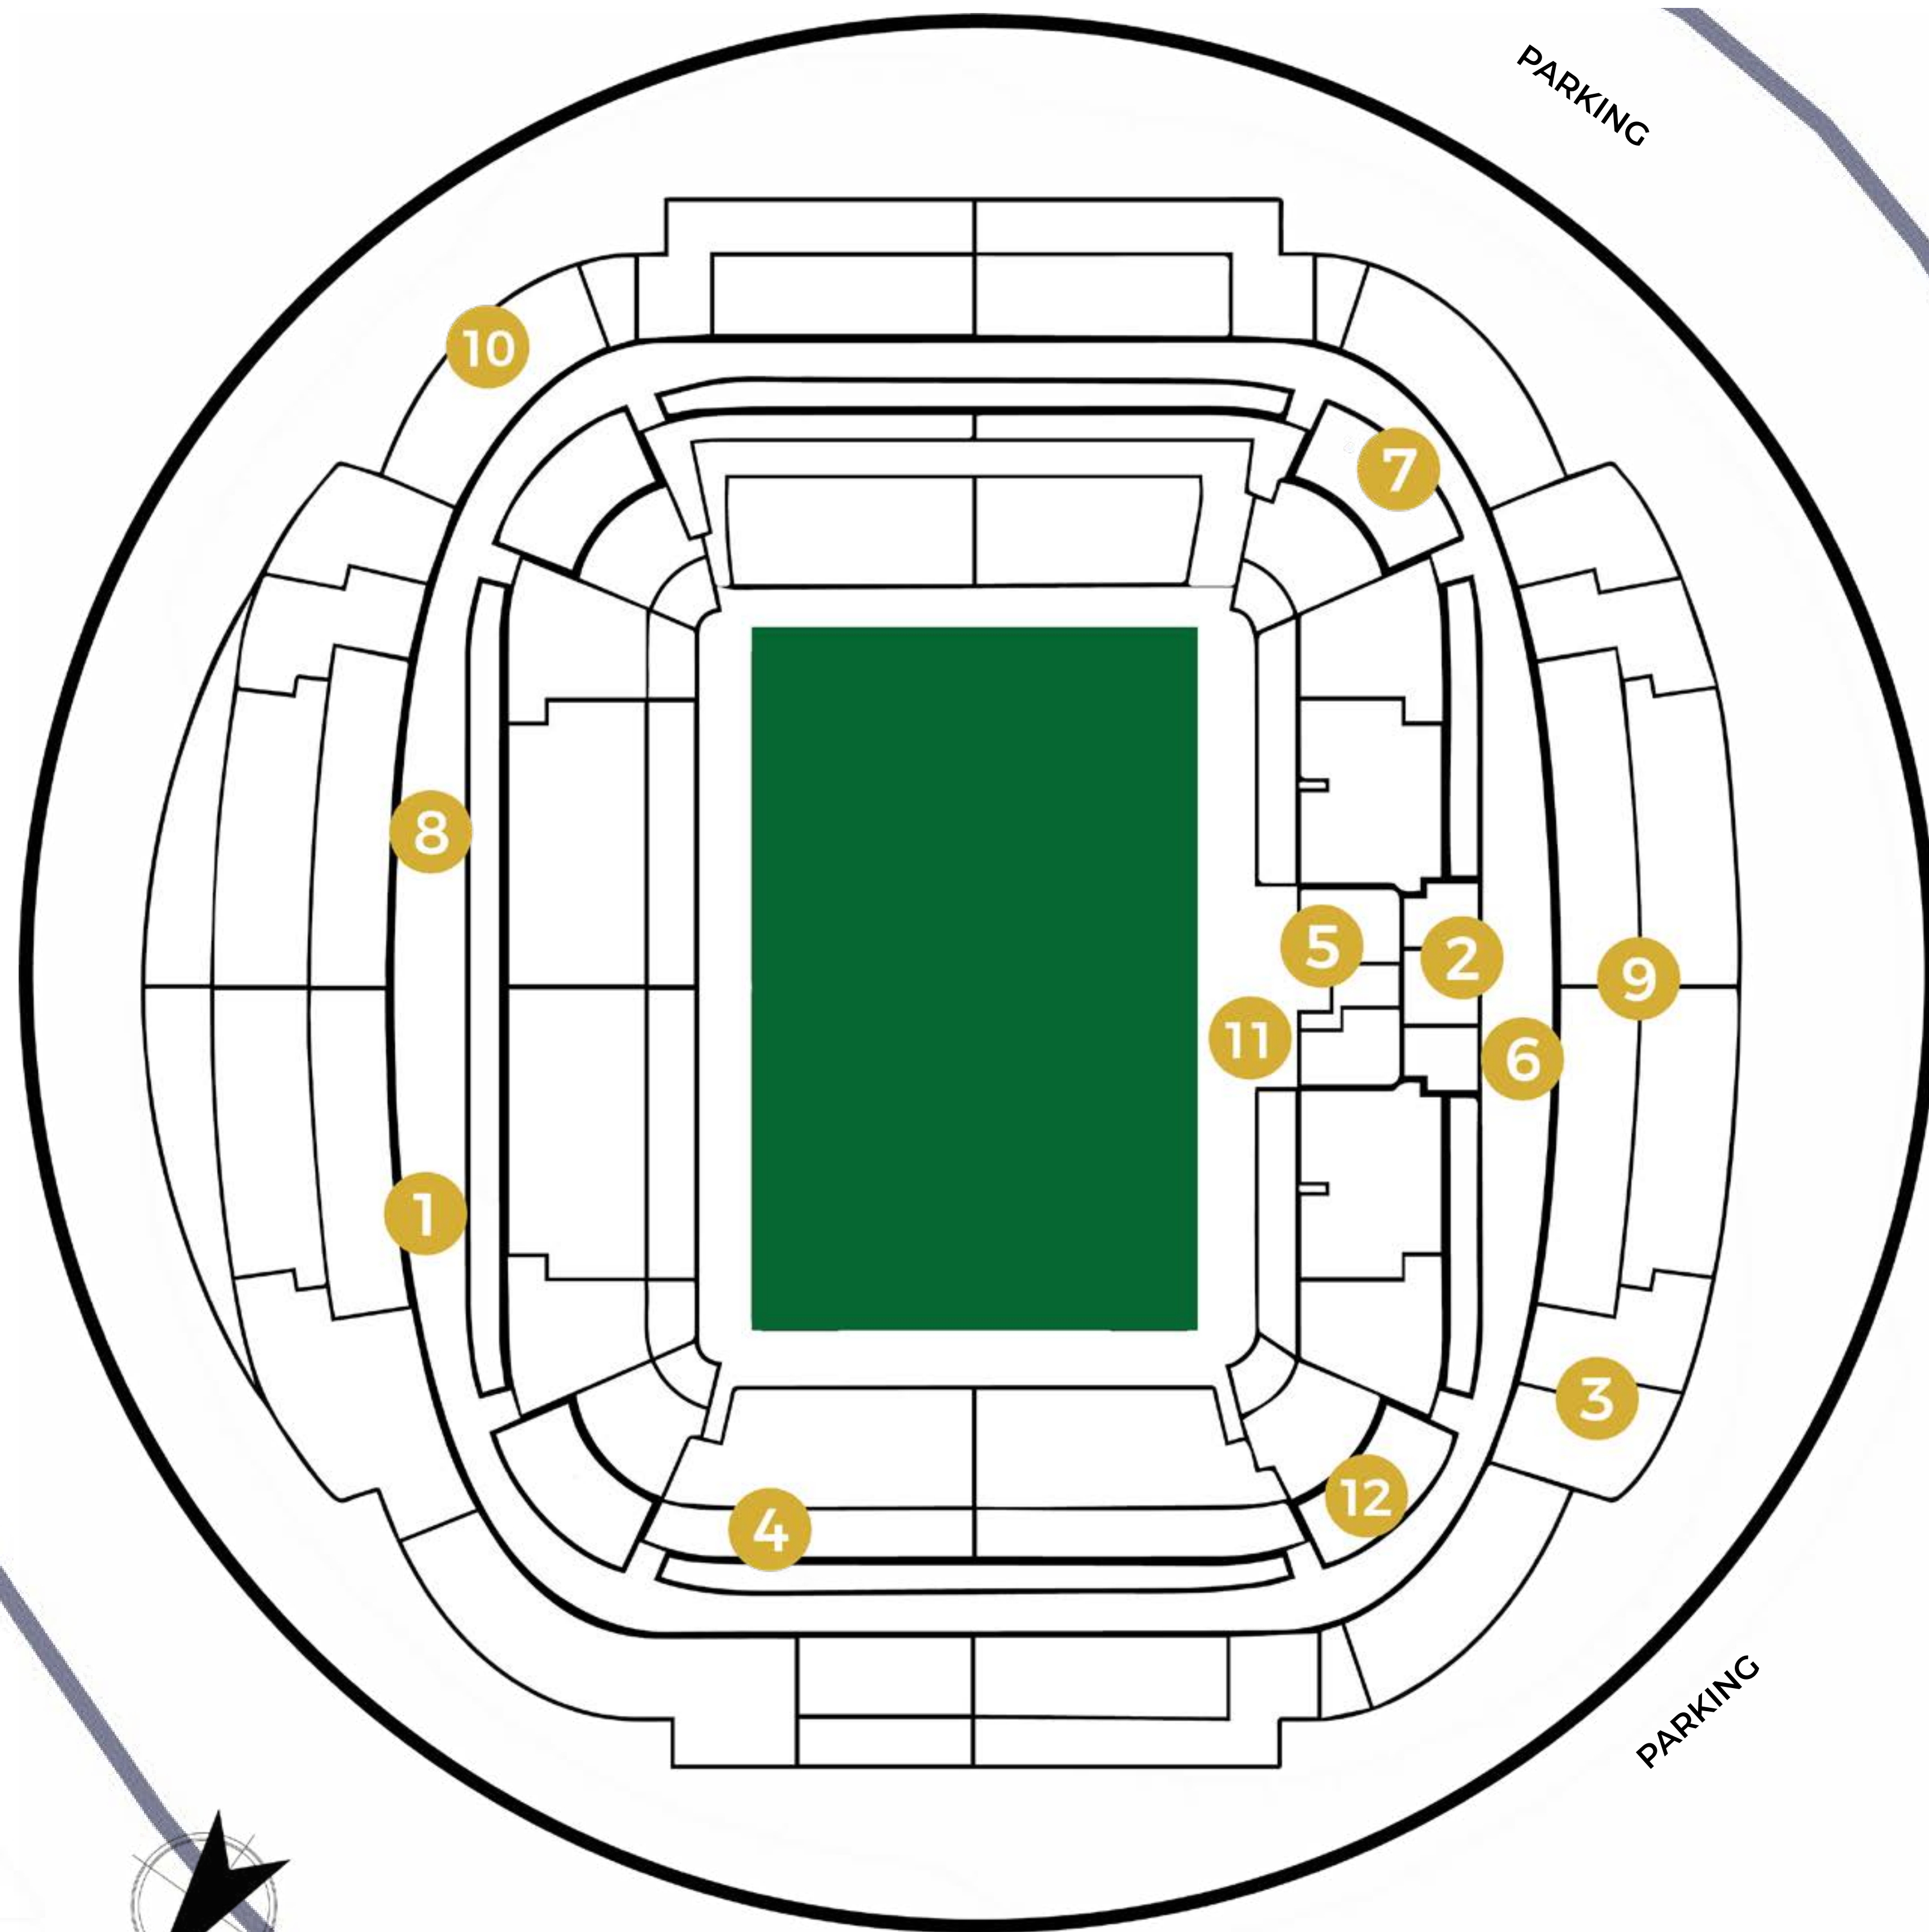

Presumimos de disponer un lote de **servicios** inmejorable; desde los más **básicos** hasta los más **s sofisticados**.



CATERING



ASISTENCIA



PARKING



ACCESIBILIDAD



WIFI



ORGANIZA TODO TIPO DE **EVENTOS**

Los diversos espacios que contiene el Reale Arena posibilitan celebrar eventos de diferente índole en un marco único.

Contamos con espacios en diferentes niveles: **anillo inferior** (césped), **anillo Hospitality** y **anillo superior** que dotan a tu evento de la perspectiva y cercanía que buscas.

REUNIONES COMERCIALES

FERIAS

CONGRESOS

PRESENTACIONES y JORNADAS LABORALES

CATAS

PREBODAS y POSTBODAS

CELEBRACIONES Y FIESTAS PRIVADAS




DESCUBRE LOS

ESPACIOS



HOSPITALITY PUERTA 0

El espacio Puerta 0 es un espacio amplio de 230 m², ideal para **eventos de mayor amplitud**. Dicho espacio puede ampliarse a un espacio de hasta 625m² para poder acoger incluso eventos como ferias. La sala es **personalizable**, pudiendo ser adaptada a los diferentes tipos de formato de evento que se quieran hacer. Se sitúa en la entrada principal (puerta 0), por lo que es **accesible** tanto para entrar como para salir del estadio.

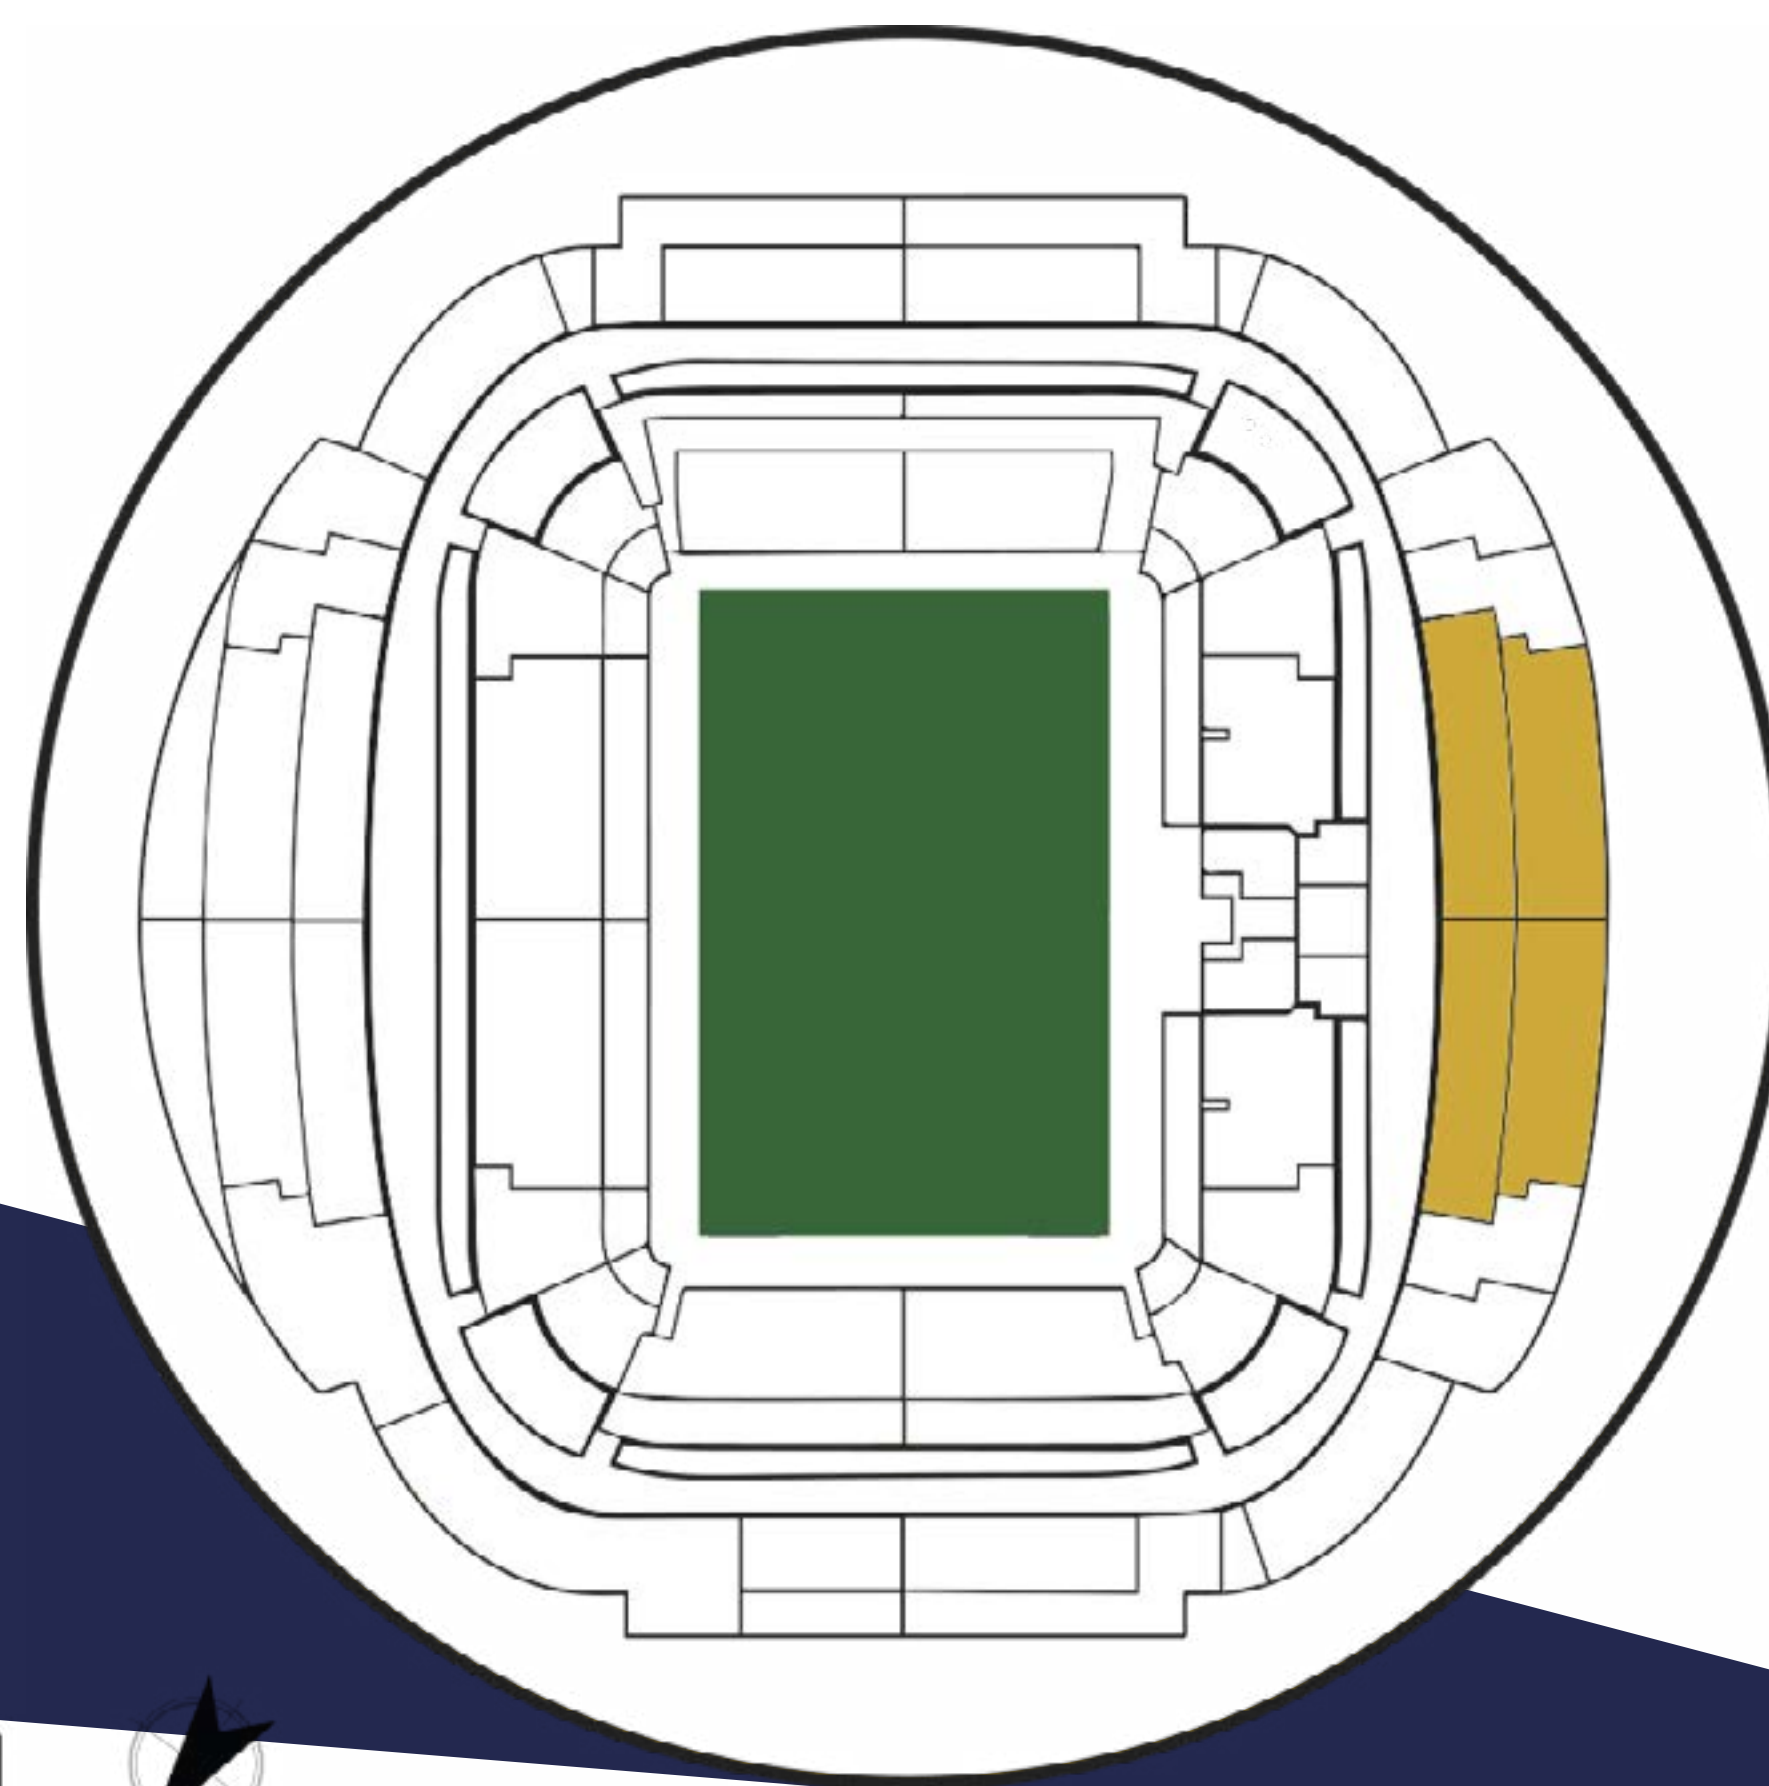

CAPACIDAD
500 p.



ÁREA ÚTIL
625 m²



CATERING



ASISTENCIA



PARKING



ACCESIBILIDAD



WIFI




PRESENTACIÓN





AUDITORIO

Conferencias, presentaciones, inauguraciones, etc. La capacidad **multifuncional** del nuevo auditorio del Reale Arena permite la organización de múltiples tipos de eventos. Con un diseño que entremezcla lo **clásico con lo innovador**, nuestro auditorio dispone de un espacio **semicircular** de 300 metros cuadrados en el que tienen cabida más de 160 personas.

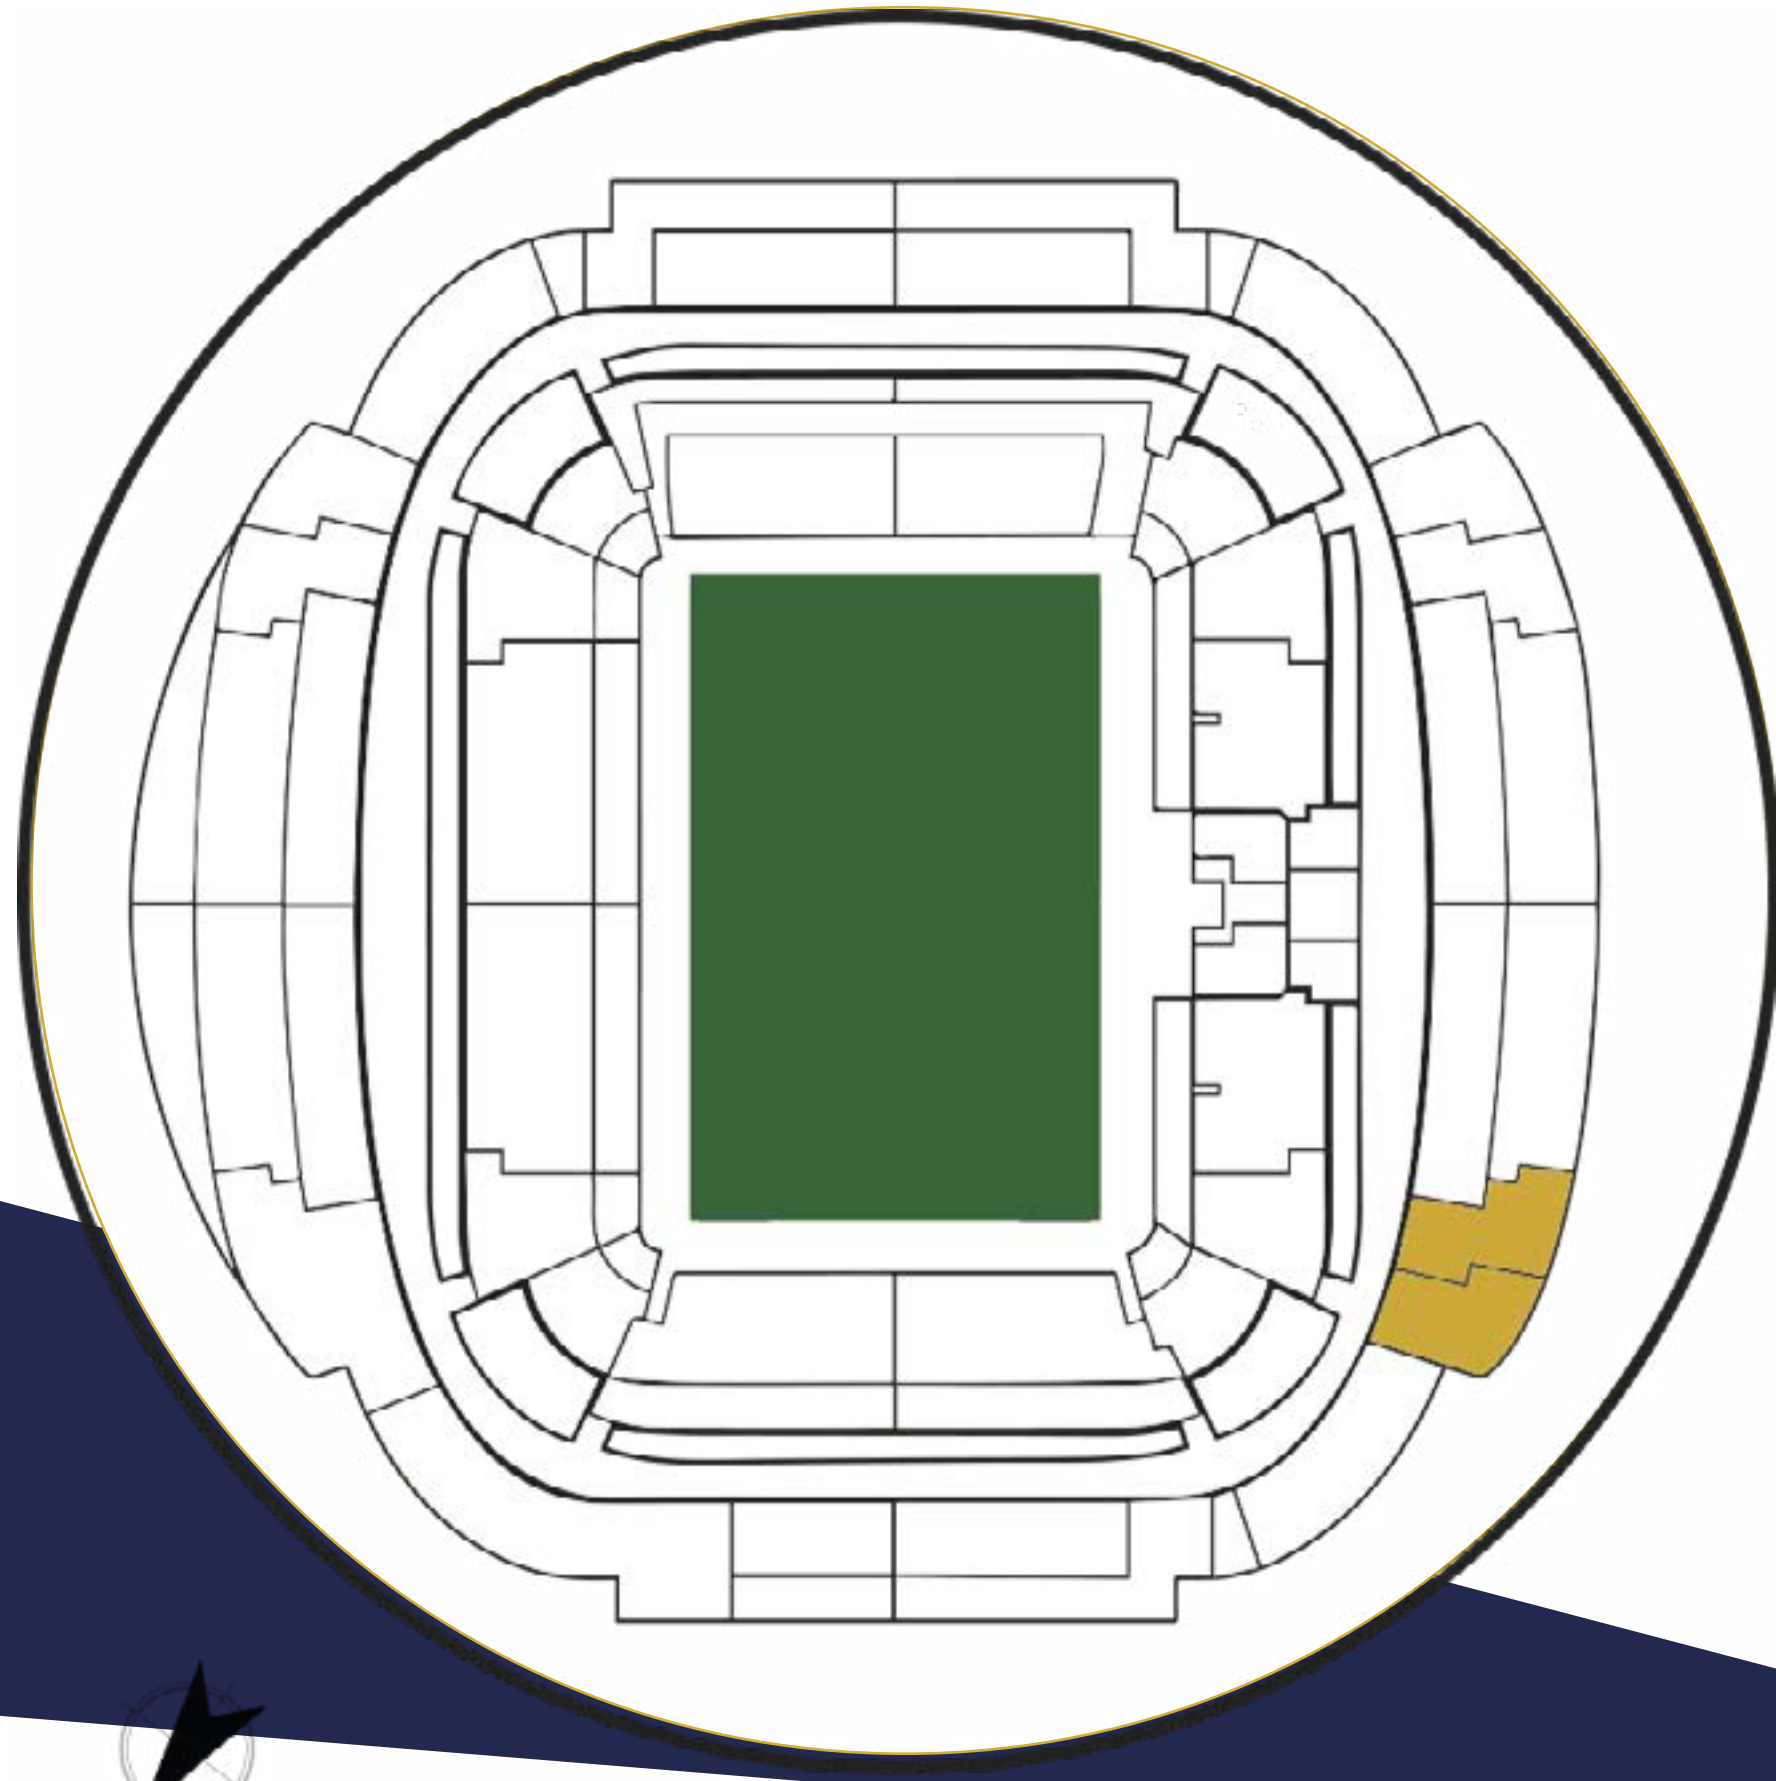

CAPACIDAD
163 - 180 p.



ÁREA ÚTIL
273 m²



CATERING



ASISTENCIA



PARKING



ACCESIBILIDAD



WIFI




PRESENTACIÓN





MEDIA CENTER SALA DE PRENSA

Uno de los espacios más **mediáticos** del Reale Arena. Recientemente remodelado, nuestra sala de prensa es el principal escenario de nuestras ruedas de prensa, con forma **semicircular** y una capacidad para un centenar de personas, todas sentadas. Nuestro 'media center' dispone de lo último en **tecnología** y componentes **audiovisuales** para celebrar las presentaciones y reuniones de trabajo a medida.

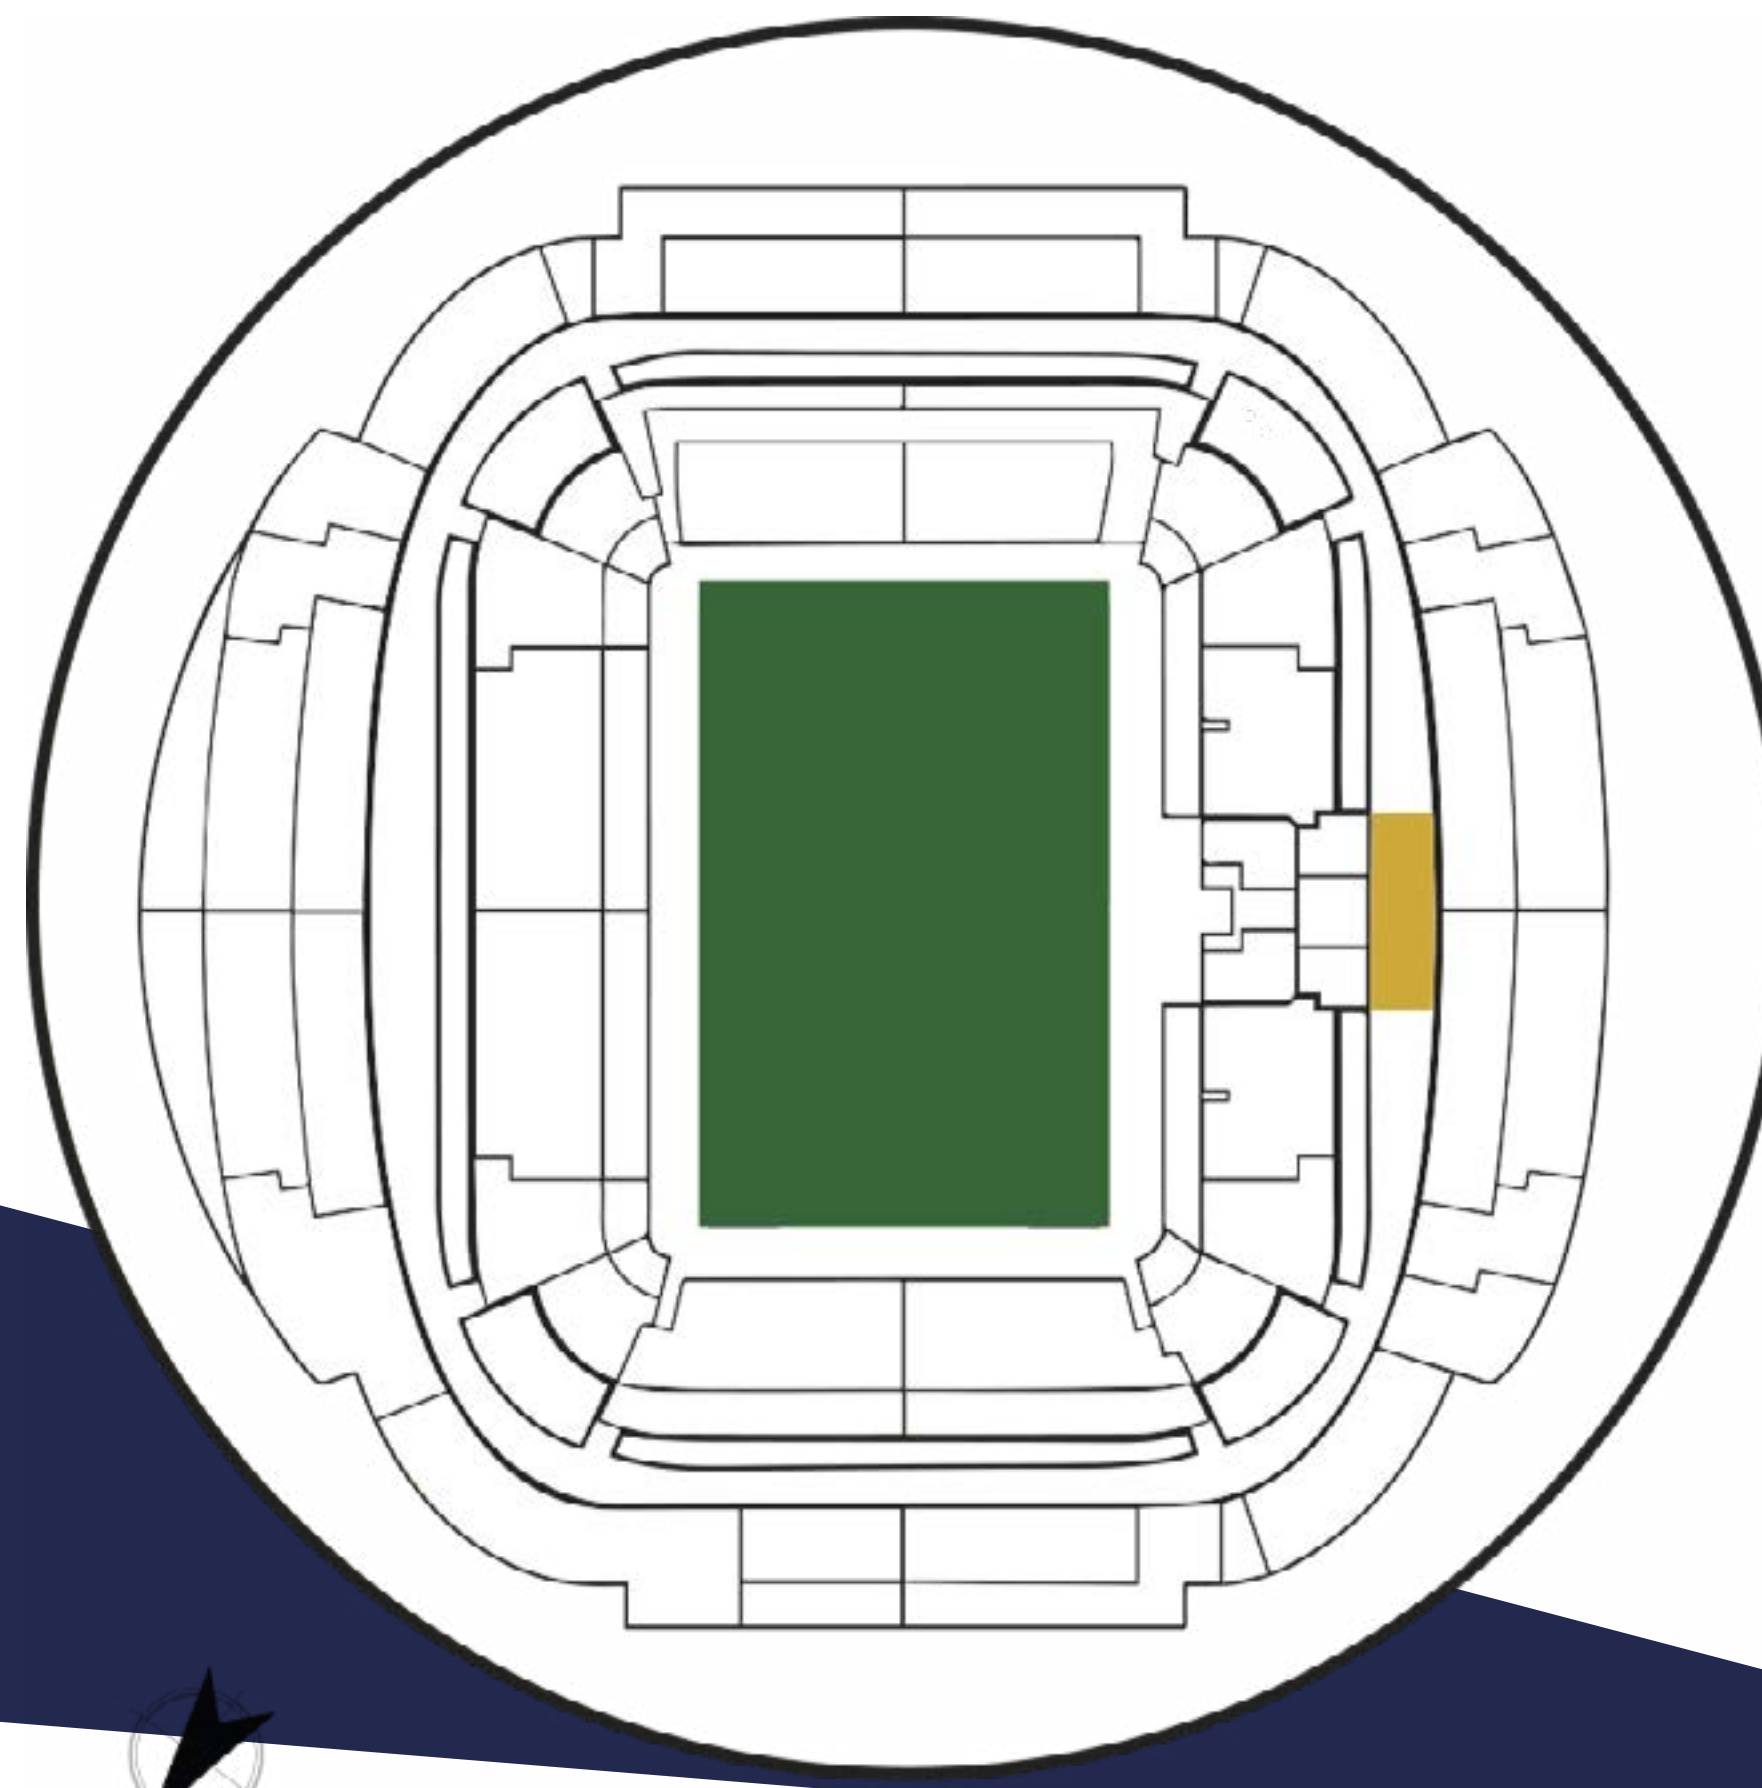

CAPACIDAD
99 p.



ÁREA ÚTIL
200 m²



ASISTENCIA



PARKING



ACCESIBILIDAD



WIFI




PRESENTACIÓN





MEDIA CENTER ZONA MIXTA

Espacio anexo a la sala de prensa. Amplio y en formato cuadrado, en días de partido se convierte en la **zona mixta** donde los medios se relacionan con los protagonistas. Su **polifuncionalidad** facilita la celebración de eventos de distinto tipo, con la opción de dotarle a cada acto de un enfoque **elegante, sobrio y/o rompedor**. Una cortina acristalada de enormes dimensiones 'fusiona' este espacio con el túnel de salida al césped.

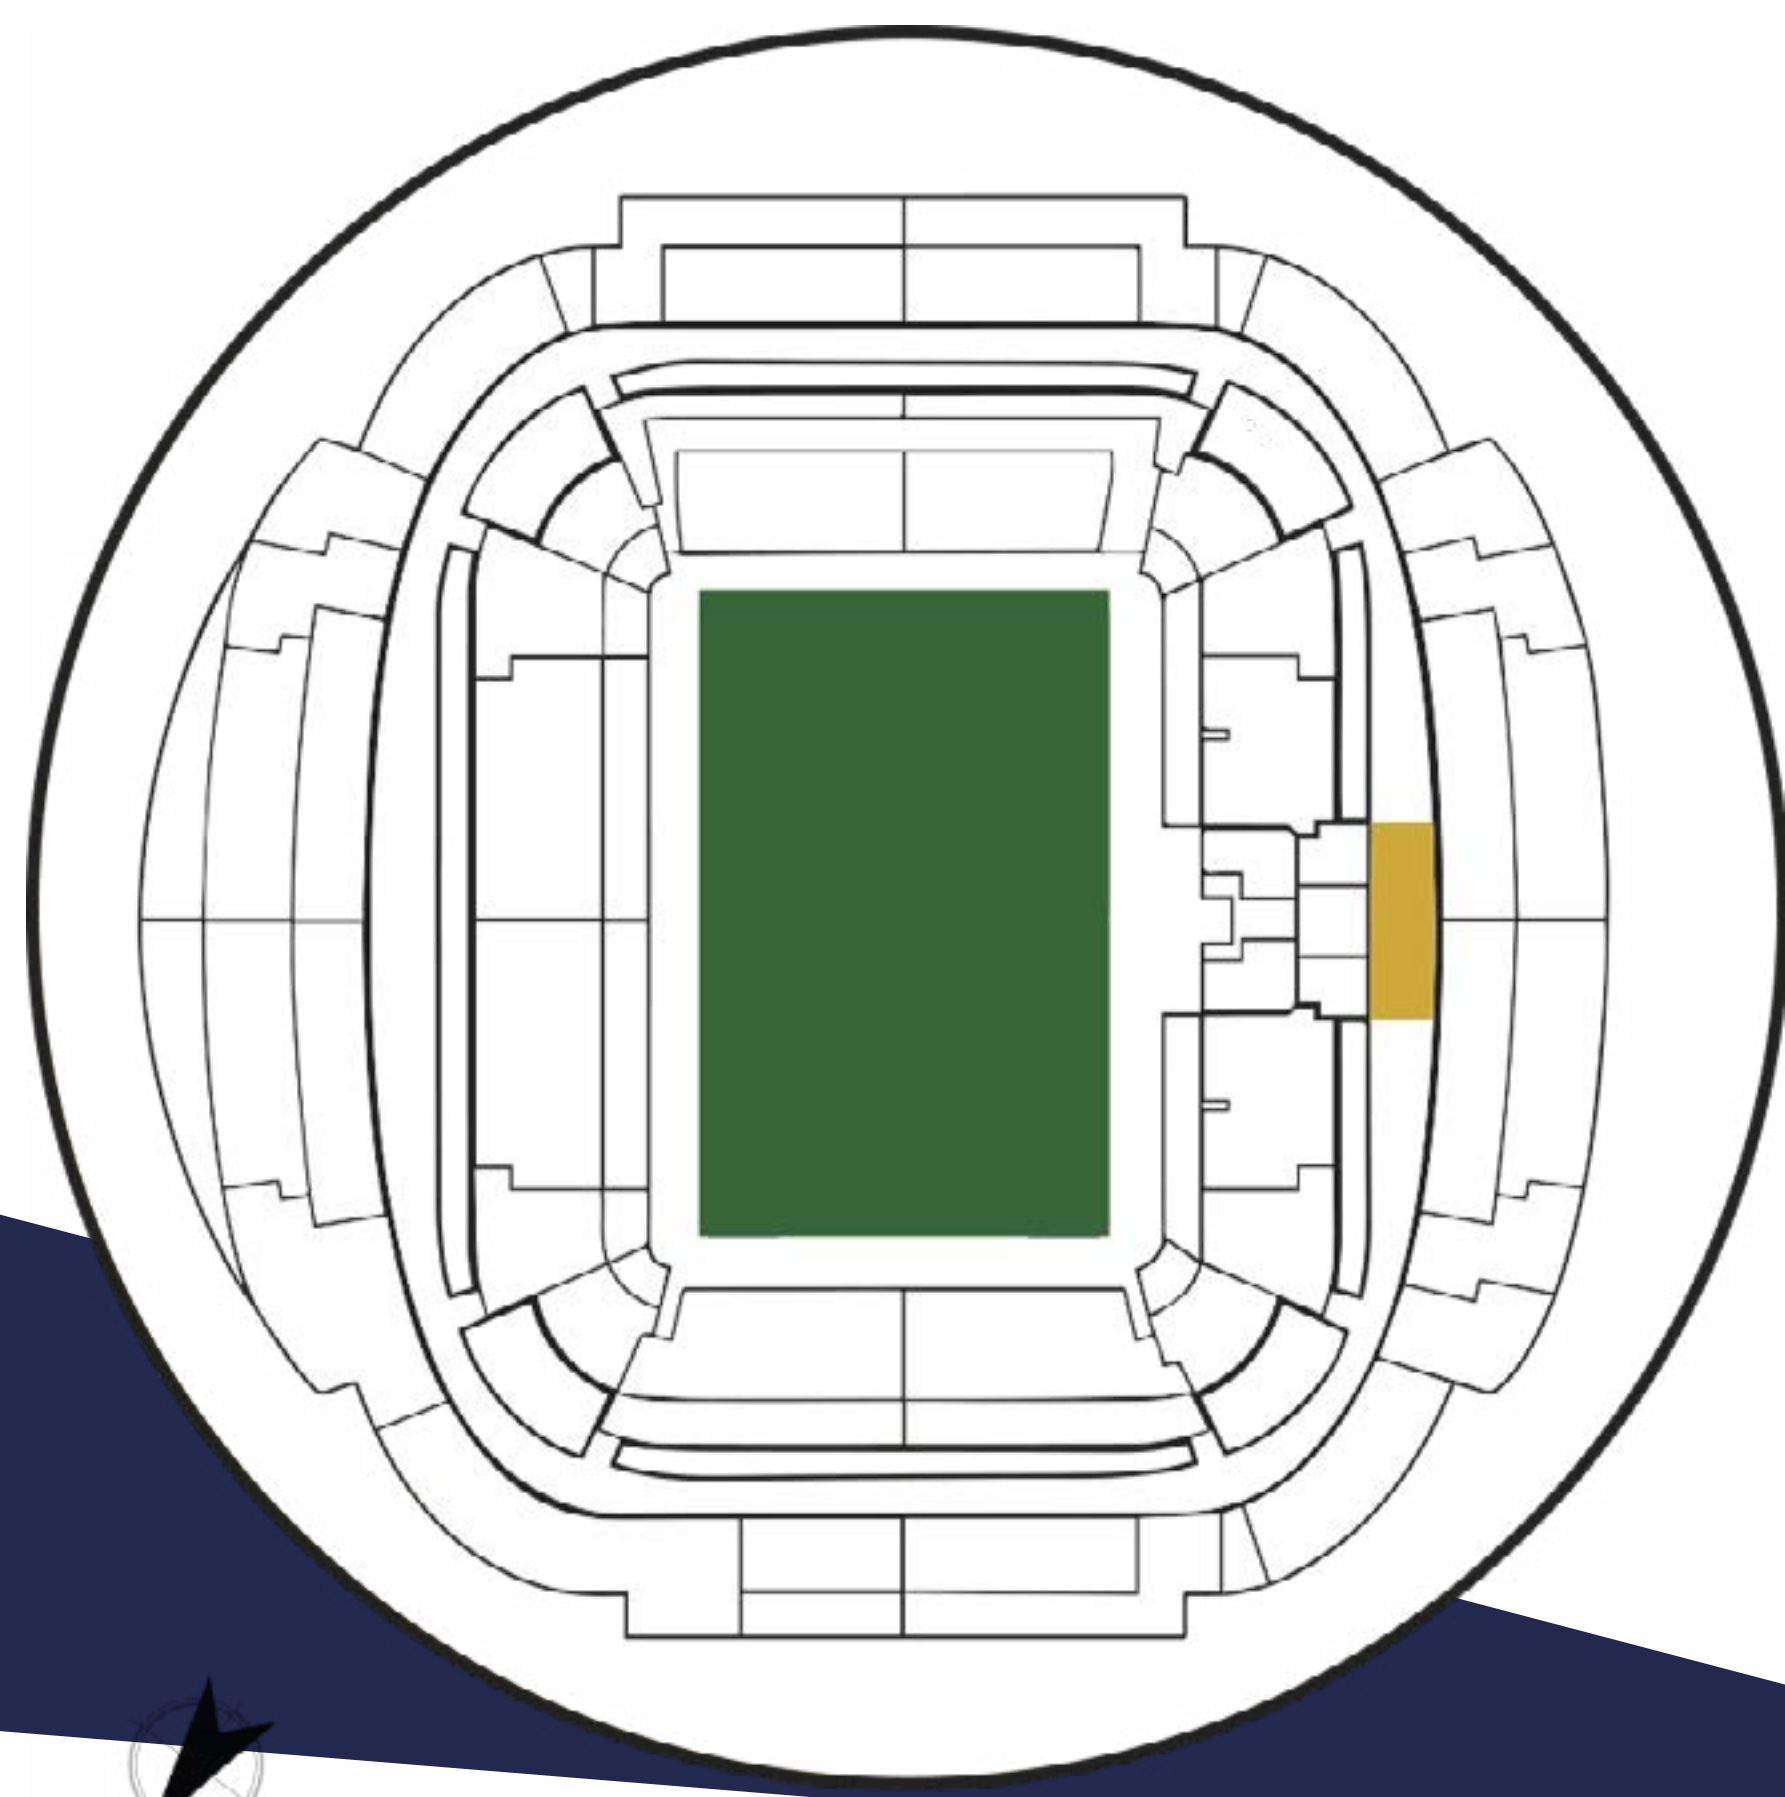

CAPACIDAD
150 p.



ÁREA ÚTIL
200 m²



ASISTENCIA



PARKING



ACCESIBILIDAD



WIFI




PRESENTACIÓN





PREMIUM

Ubicados a pie de campo, con una cortina acristalada con **vistas al túnel de jugadores**, acceso a los banquillos, barra de bar integrada y 4 pantallas de 65". Las áreas premium son espacios únicos donde poder celebrar tanto una jornada de empresa como un cocktail compartiendo con la gente que más quieres. Un lugar que **no dejará indiferente** a ninguno de tus invitados.

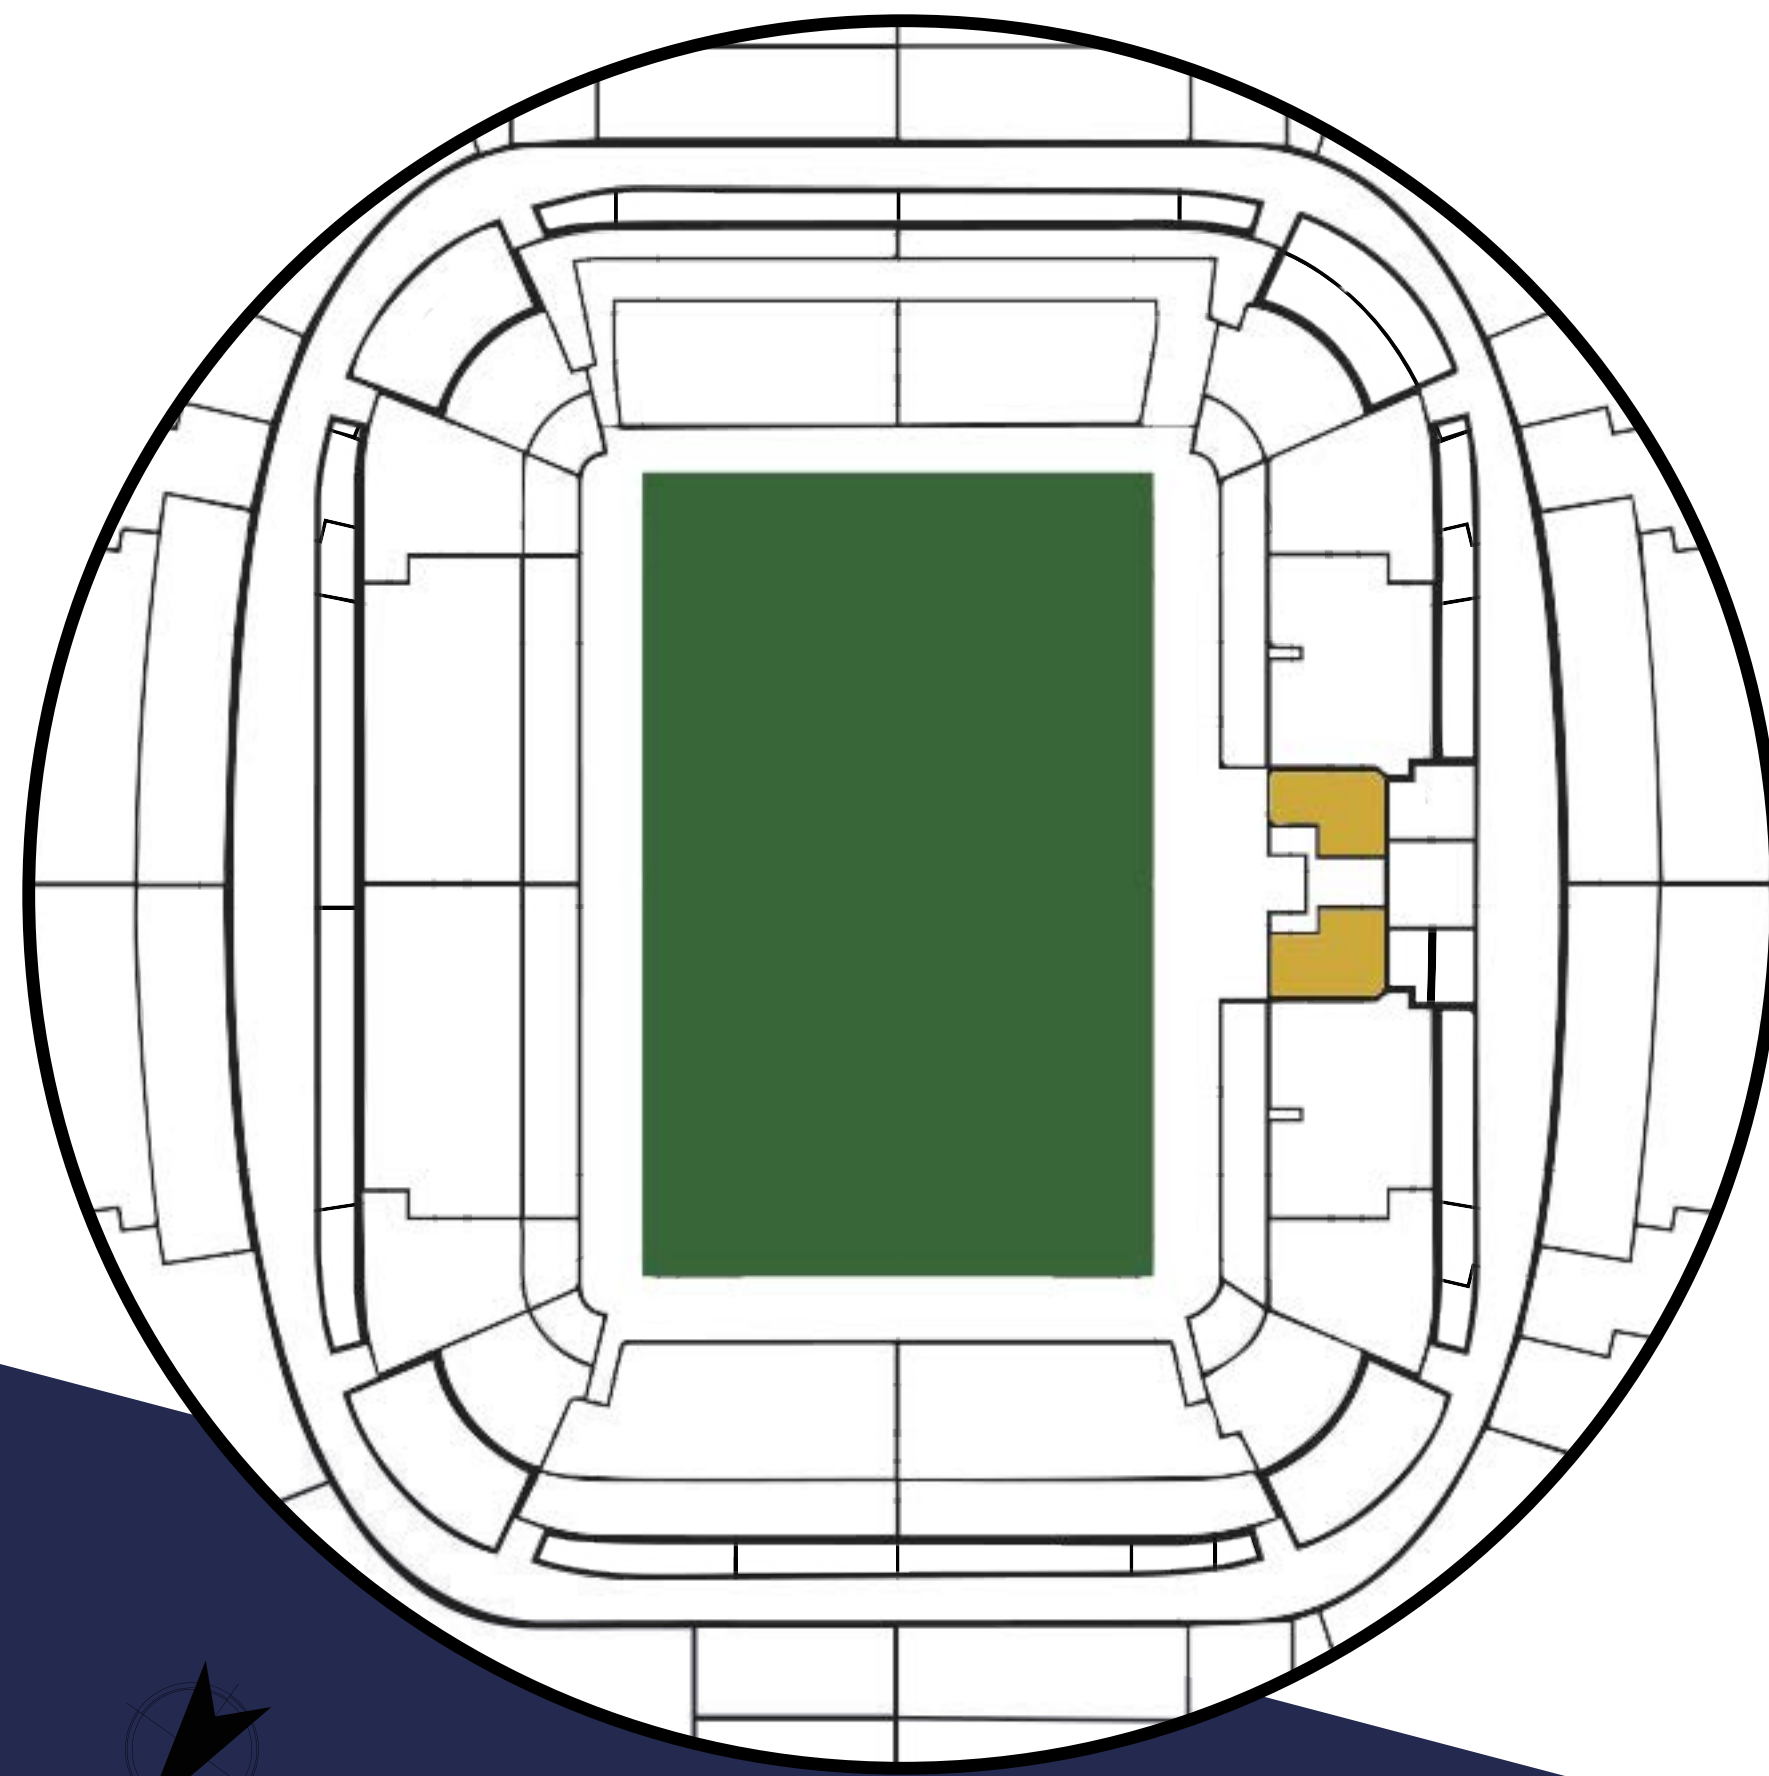

CAPACIDAD
175 p.



ÁREA ÚTIL
175 m²



CATERING



ASISTENCIA



PARKING



ACCESIBILIDAD



WIFI



PRESENTACIÓN




VISTAS





TUNNEL REALA

Las casi 40.000 localidades del Reale Arena permiten crear **tantas combinaciones como quieras** imaginar para tu evento; el escenario en el césped, dos videomarcadores de 540", el audio de un estadio de fútbol de **categoría mundial** y tu público en las gradas txuri-urdin. Un lugar idóneo para **eventos singulares y con mucha personalidad.**

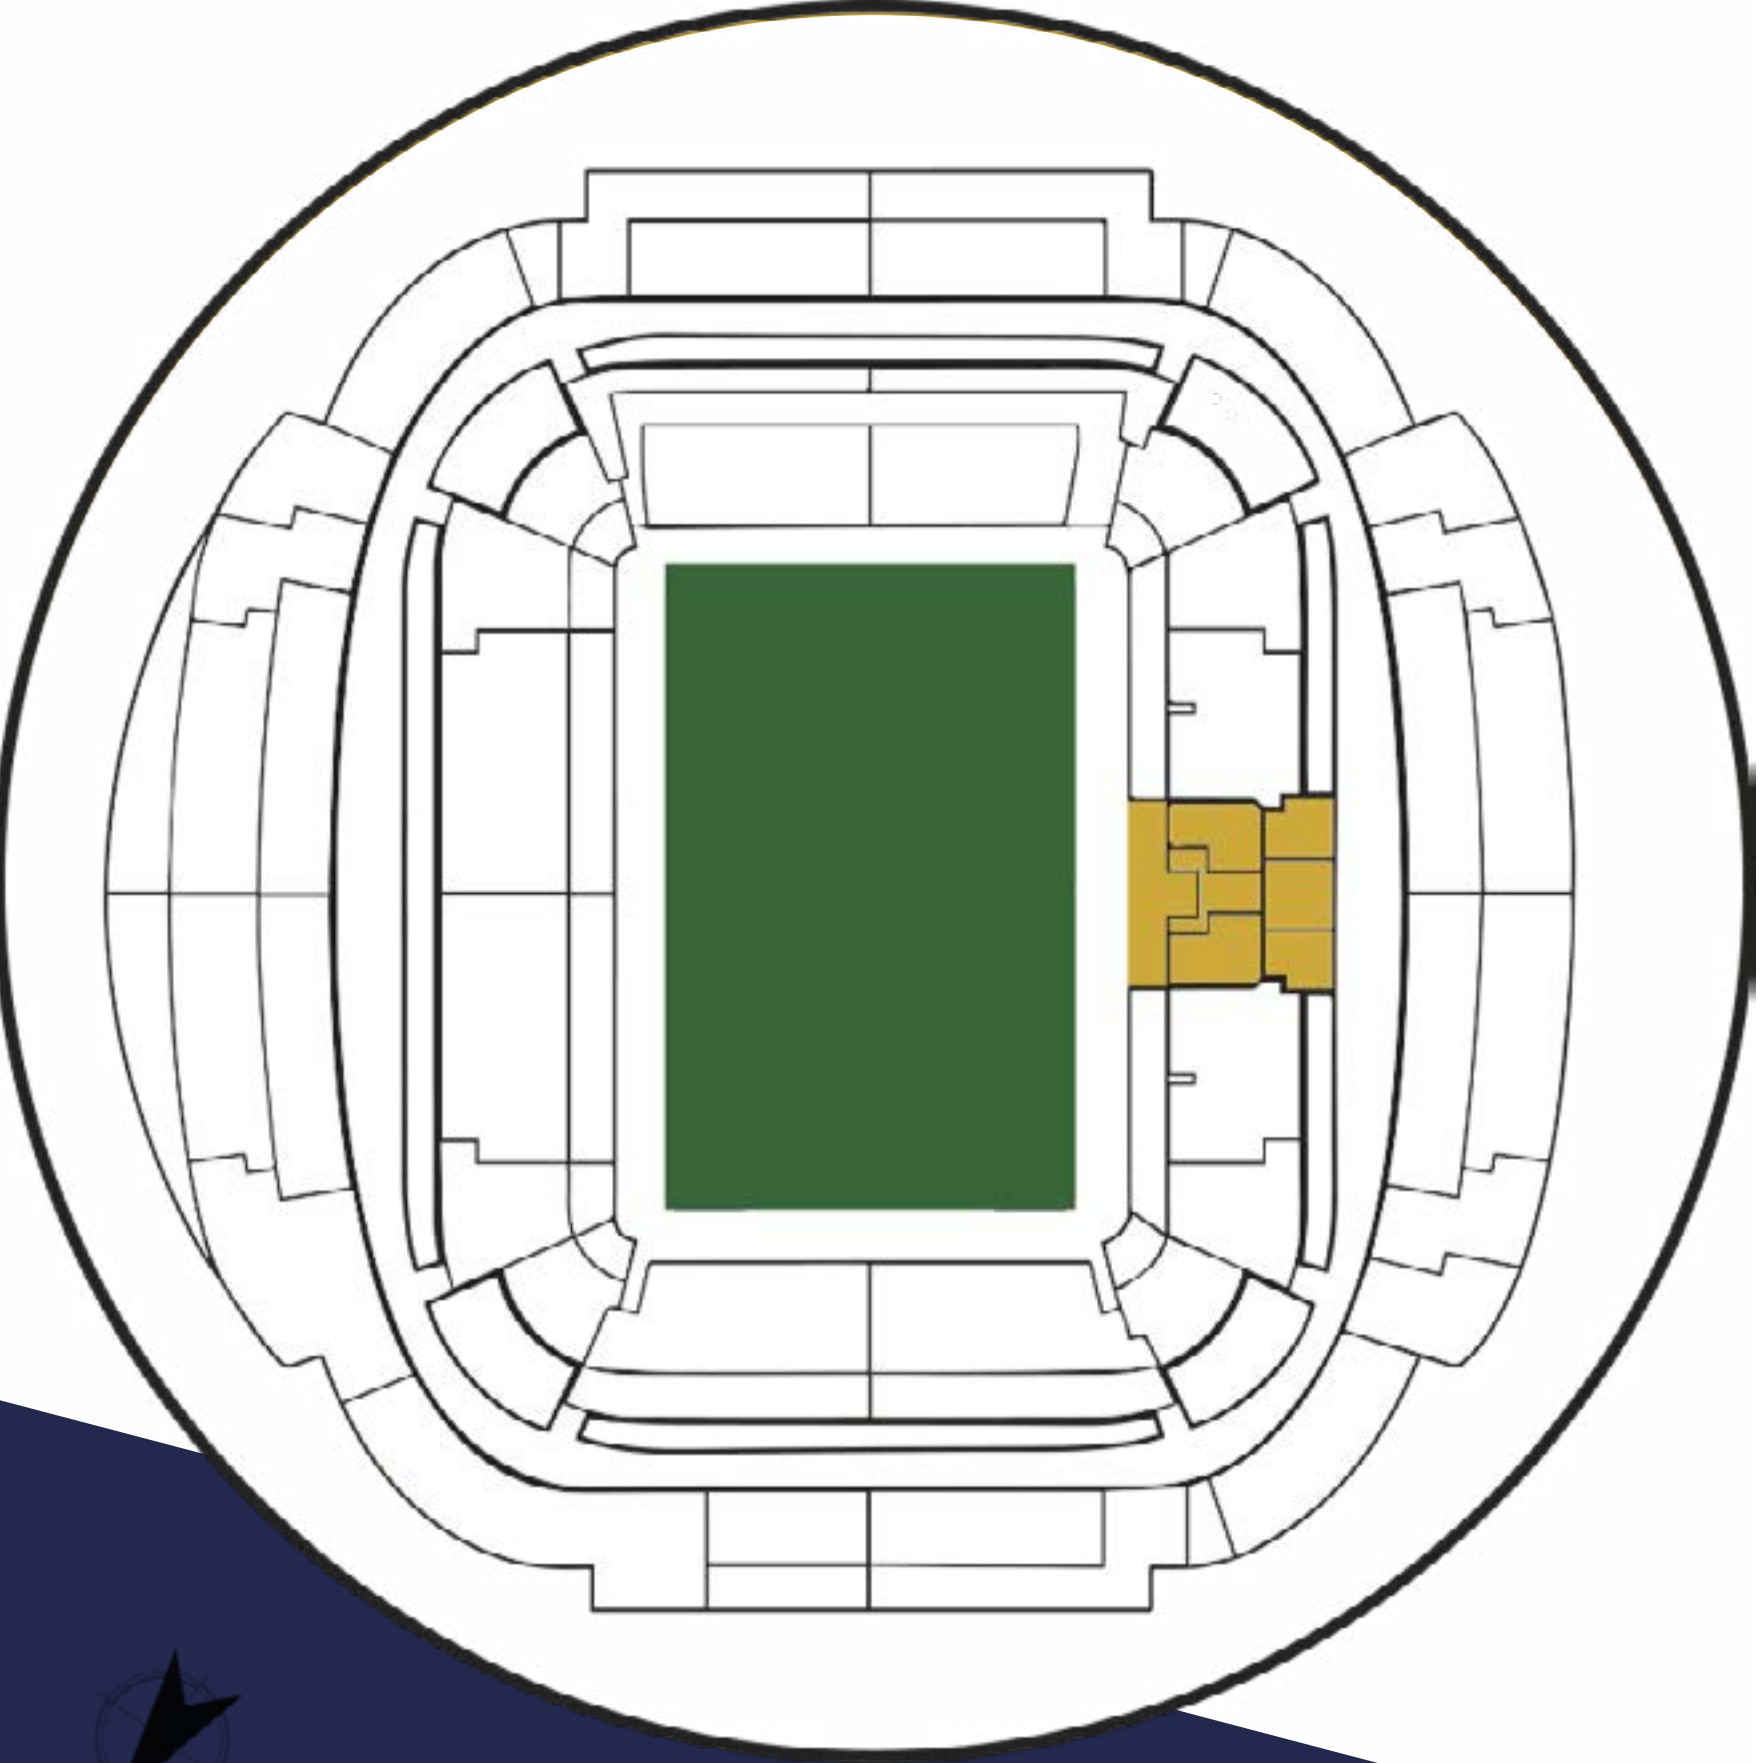


- CAPACIDAD Hasta 800 p.
- ÁREA ÚTIL - m²
- CATERING
- ASISTENCIA
- PARKING
- ACCESIBILIDAD
- WIFI
- PRESENTACIÓN
- VISTAS





PALCOS

Ponemos a tu servicio nuestros 82 palcos, con diferentes capacidades y acabados para poder acoger tu **jornada, reunión o evento corporativo**. Todos incluyen mesa de trabajo, sillas, conexión WIFI, pantalla y vistas al césped. Un seguro para quedar bien con cualquier invitado.

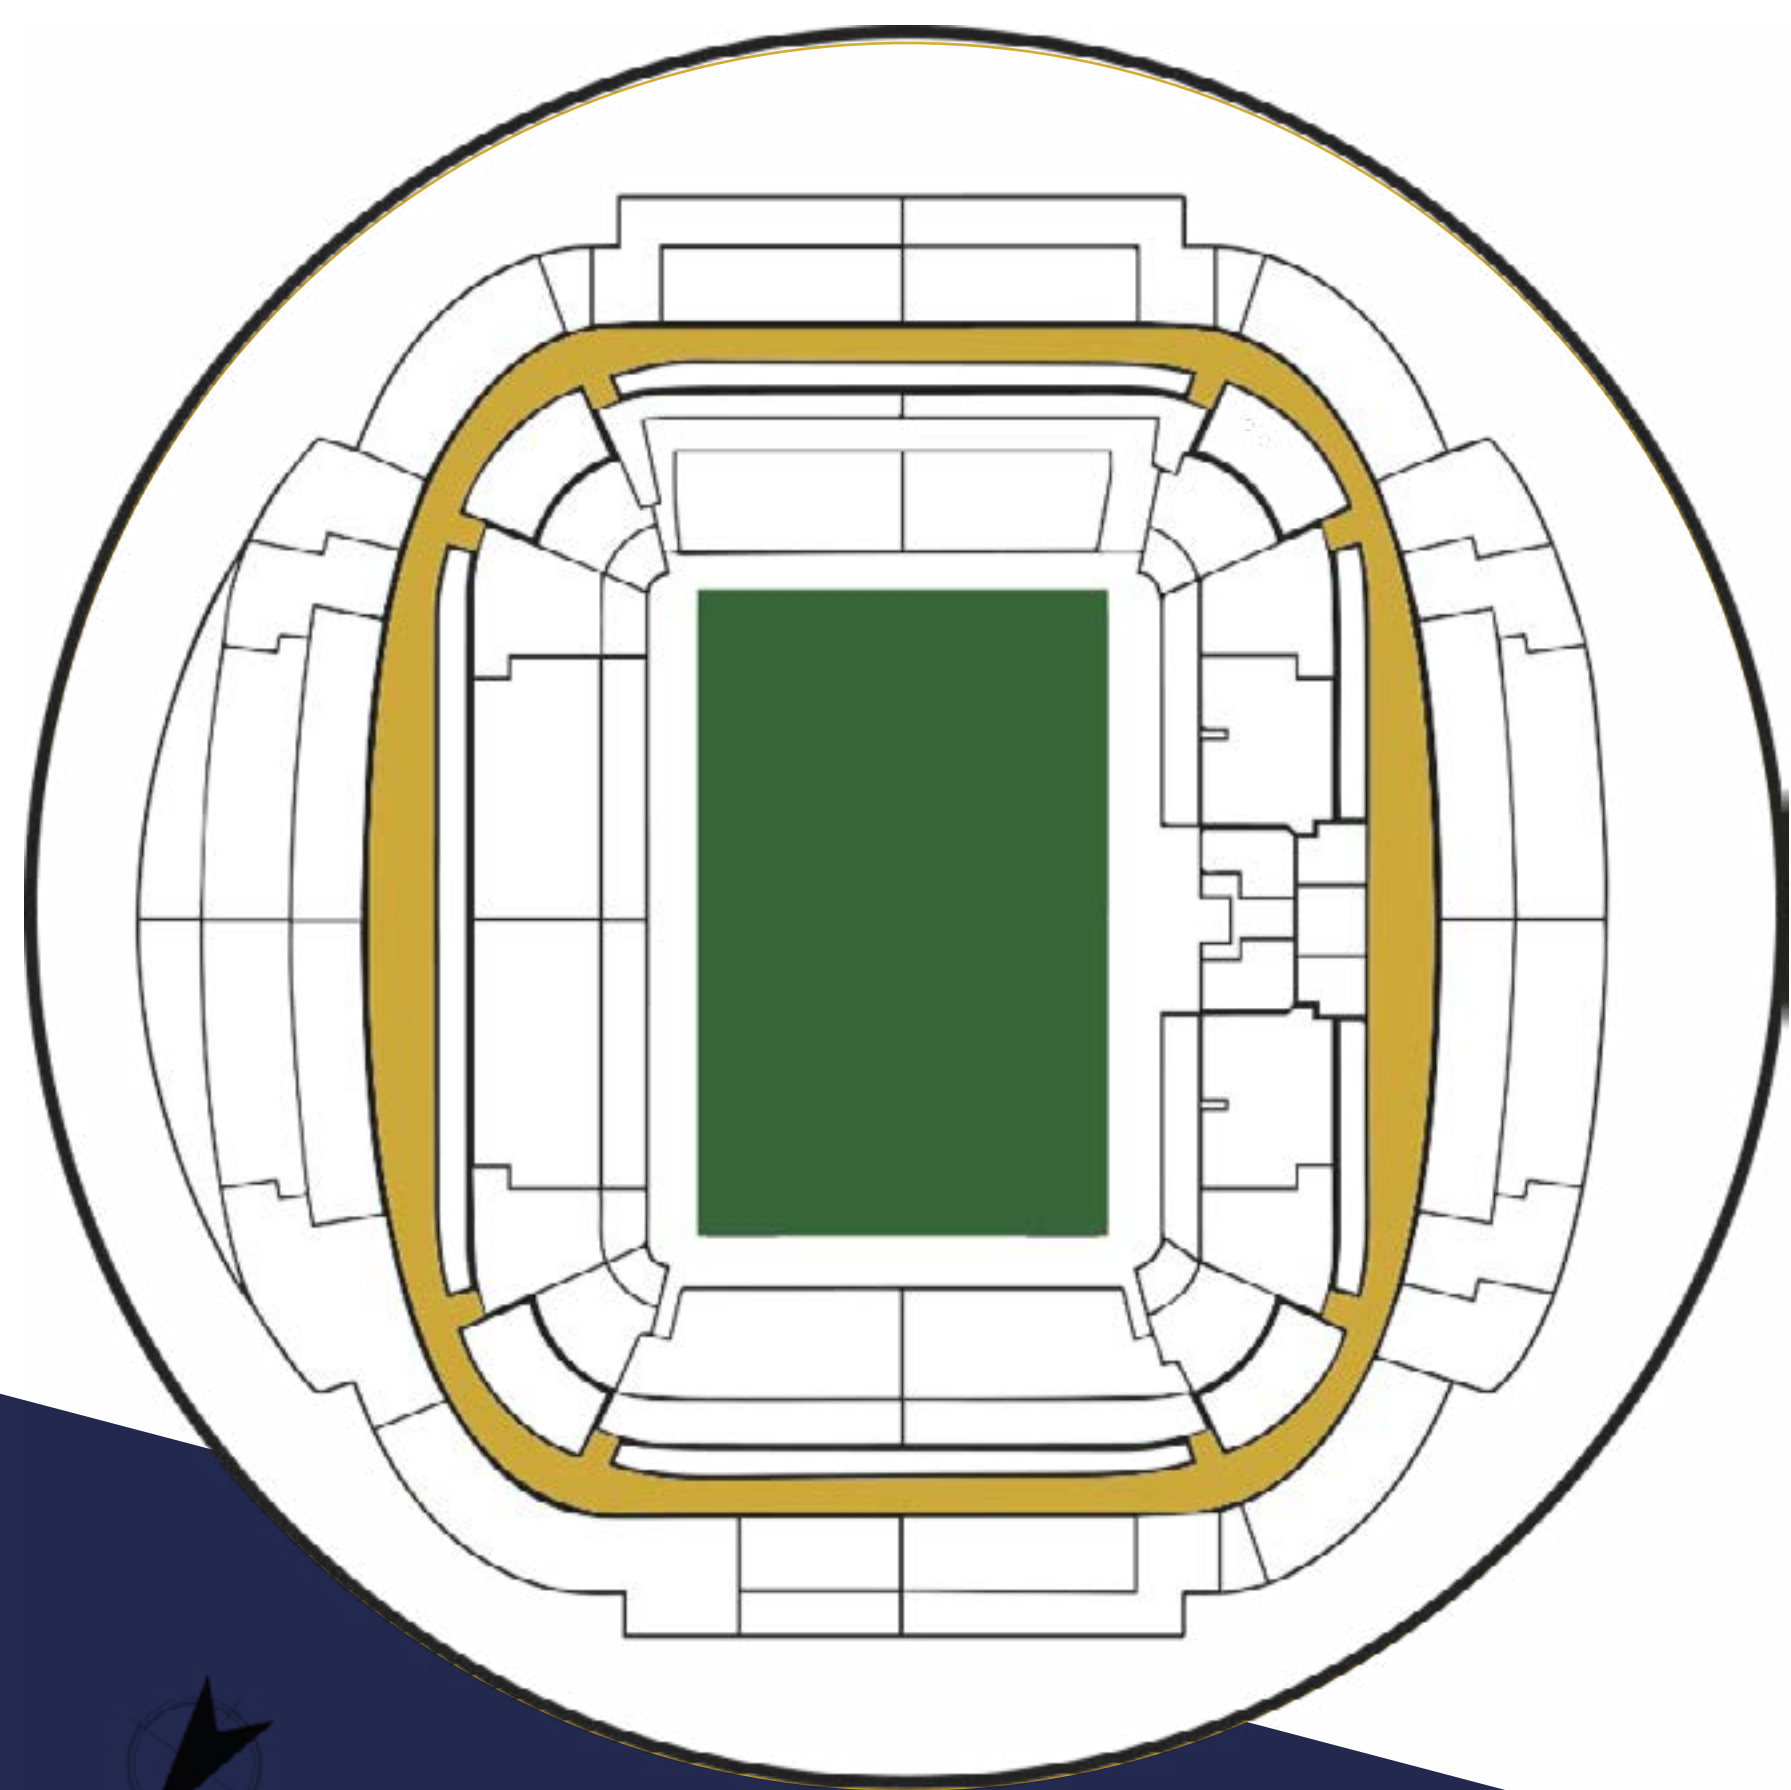

CAPACIDAD
6 - 14 p.



ÁREA ÚTIL
15 - 40 m²



CATERING



ASISTENCIA



PARKING



ACCESIBILIDAD



WIFI



PRESENTACIÓN




VISTAS





PALCO PRESIDENCIAL

El 'Palco Presidencial' es el espacio más **elegante** del Reale Arena. Cuenta con una superficie que supera los 150 m² y con una terraza situada en el mejor espacio del campo. En el 'Palco Presidencial' destacan los materiales nobles y las maderas empleadas en su **diseño**. Un lugar ideal para ponencias, cocktails o incluso para banquetes.

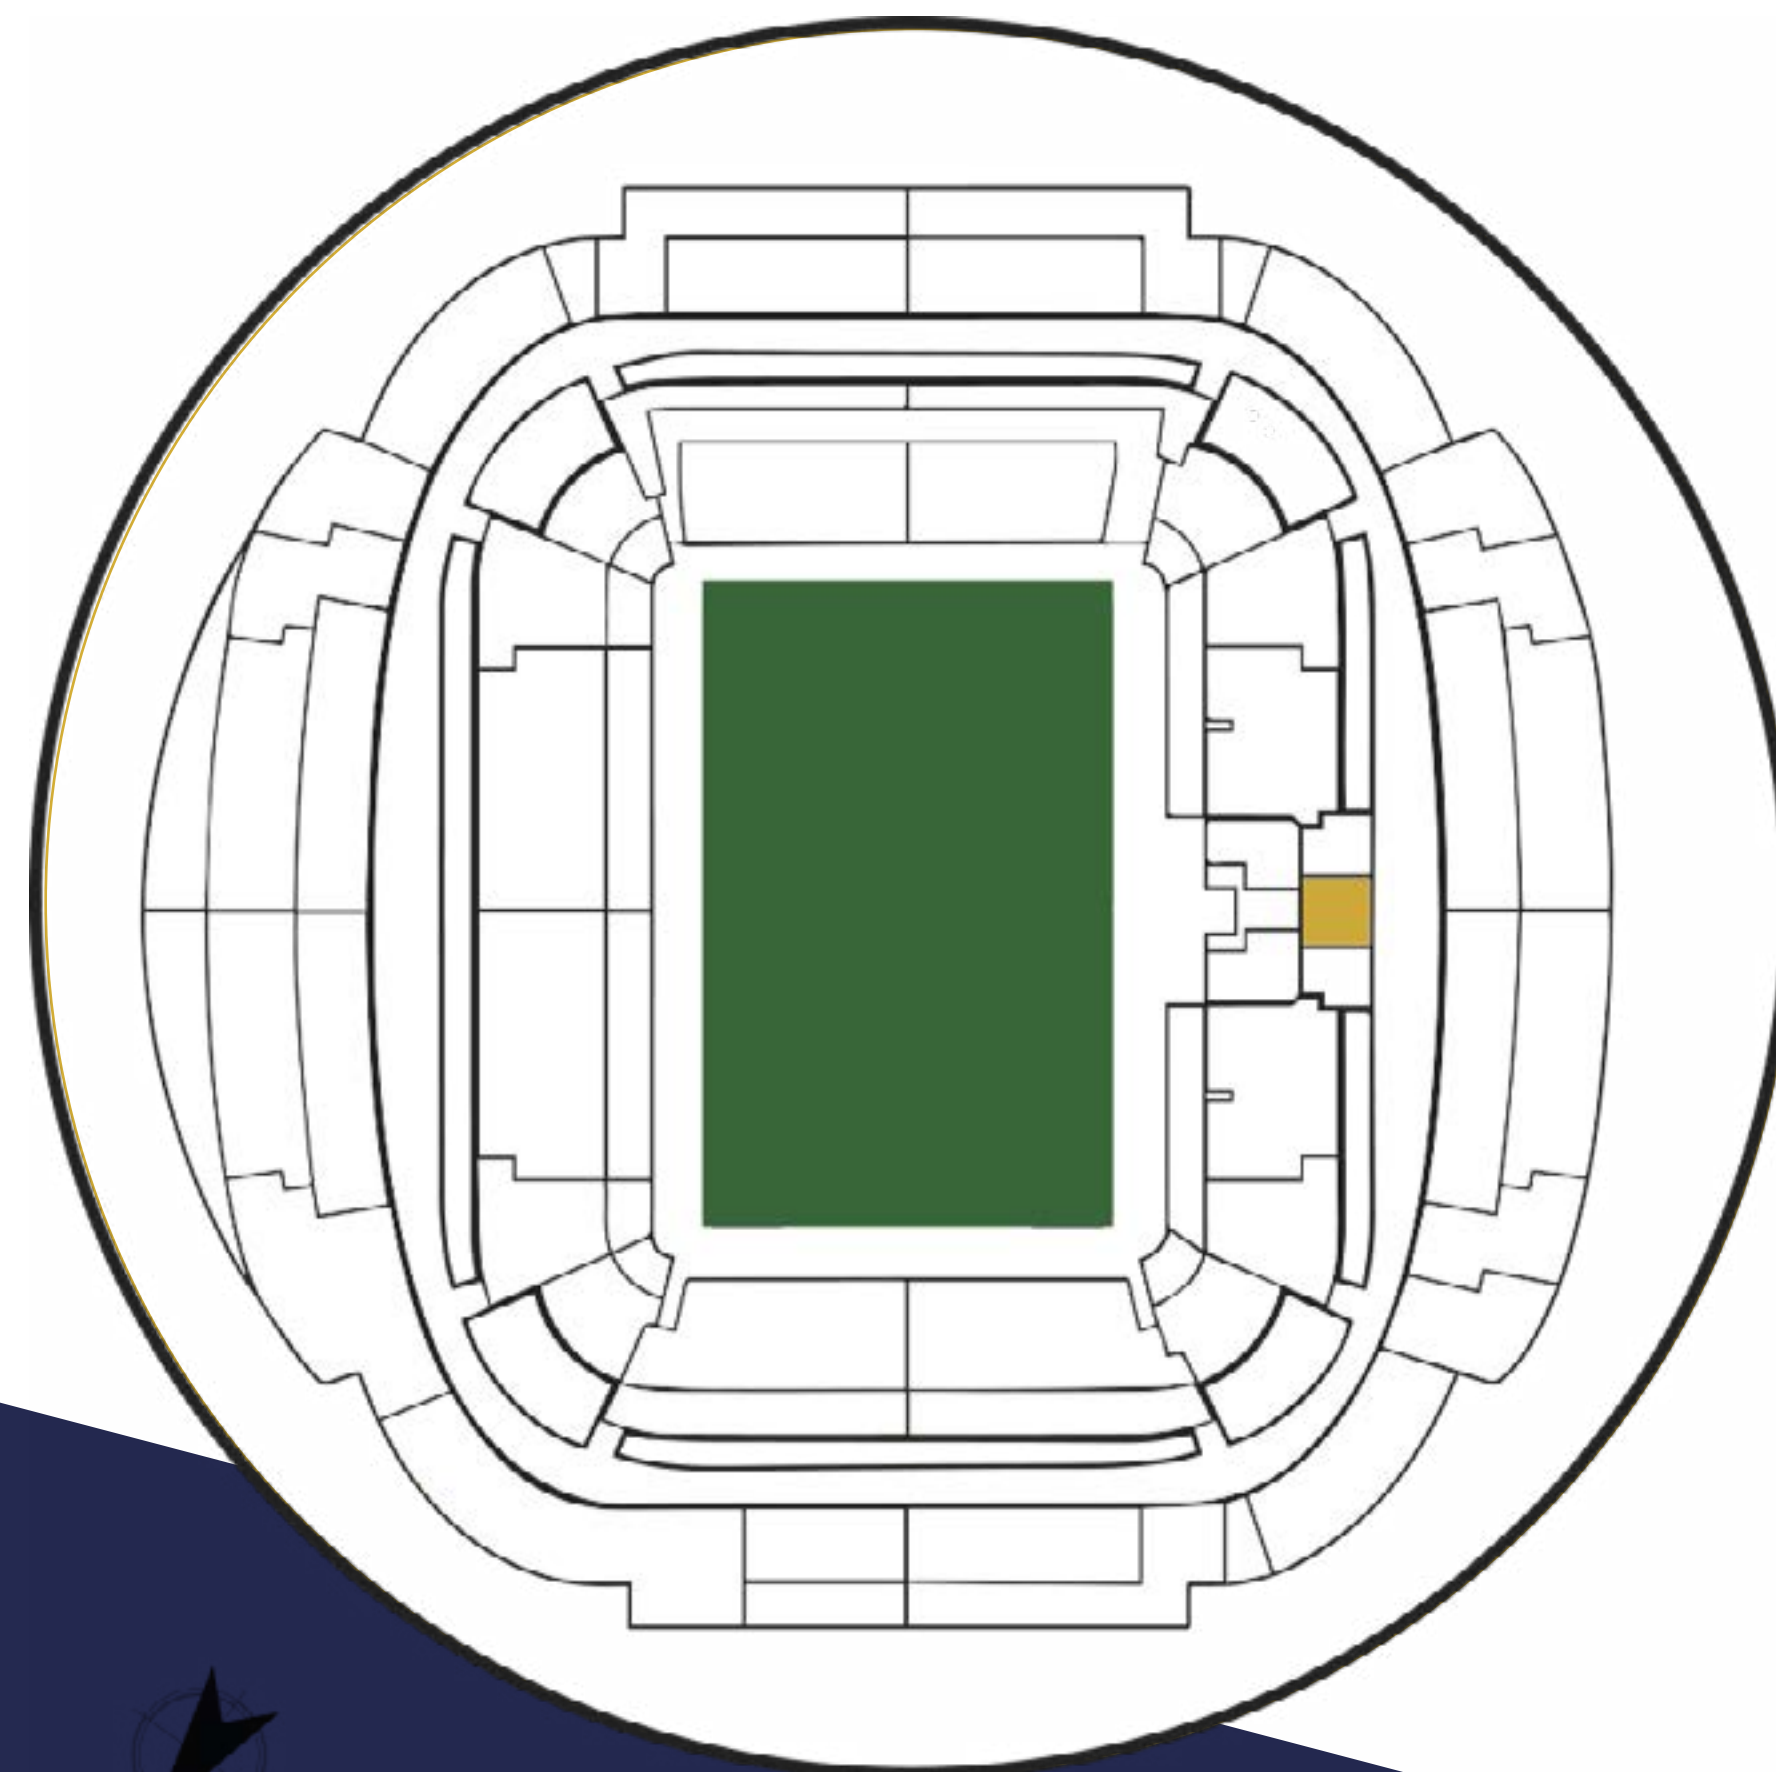

CAPACIDAD
125 p.



ÁREA ÚTIL
152 m²



CATERING



ASISTENCIA



PARKING



ACCESIBILIDAD



WIFI



PRESENTACIÓN




VISTAS





ATRIOS

Los atrios, ubicados en el anillo Hospitality, son nuestros espacios interiores más amplios y permiten todo tipo de configuraciones; desde **presentaciones hasta ferias**. Pueden utilizarse los espacios enteros o por mitades e incluyen barra de bar, multitud de pantallas y videowalls. Sea cual sea tu evento, seguro que los **atrios pueden amoldarse** para acoger esa cita especial.

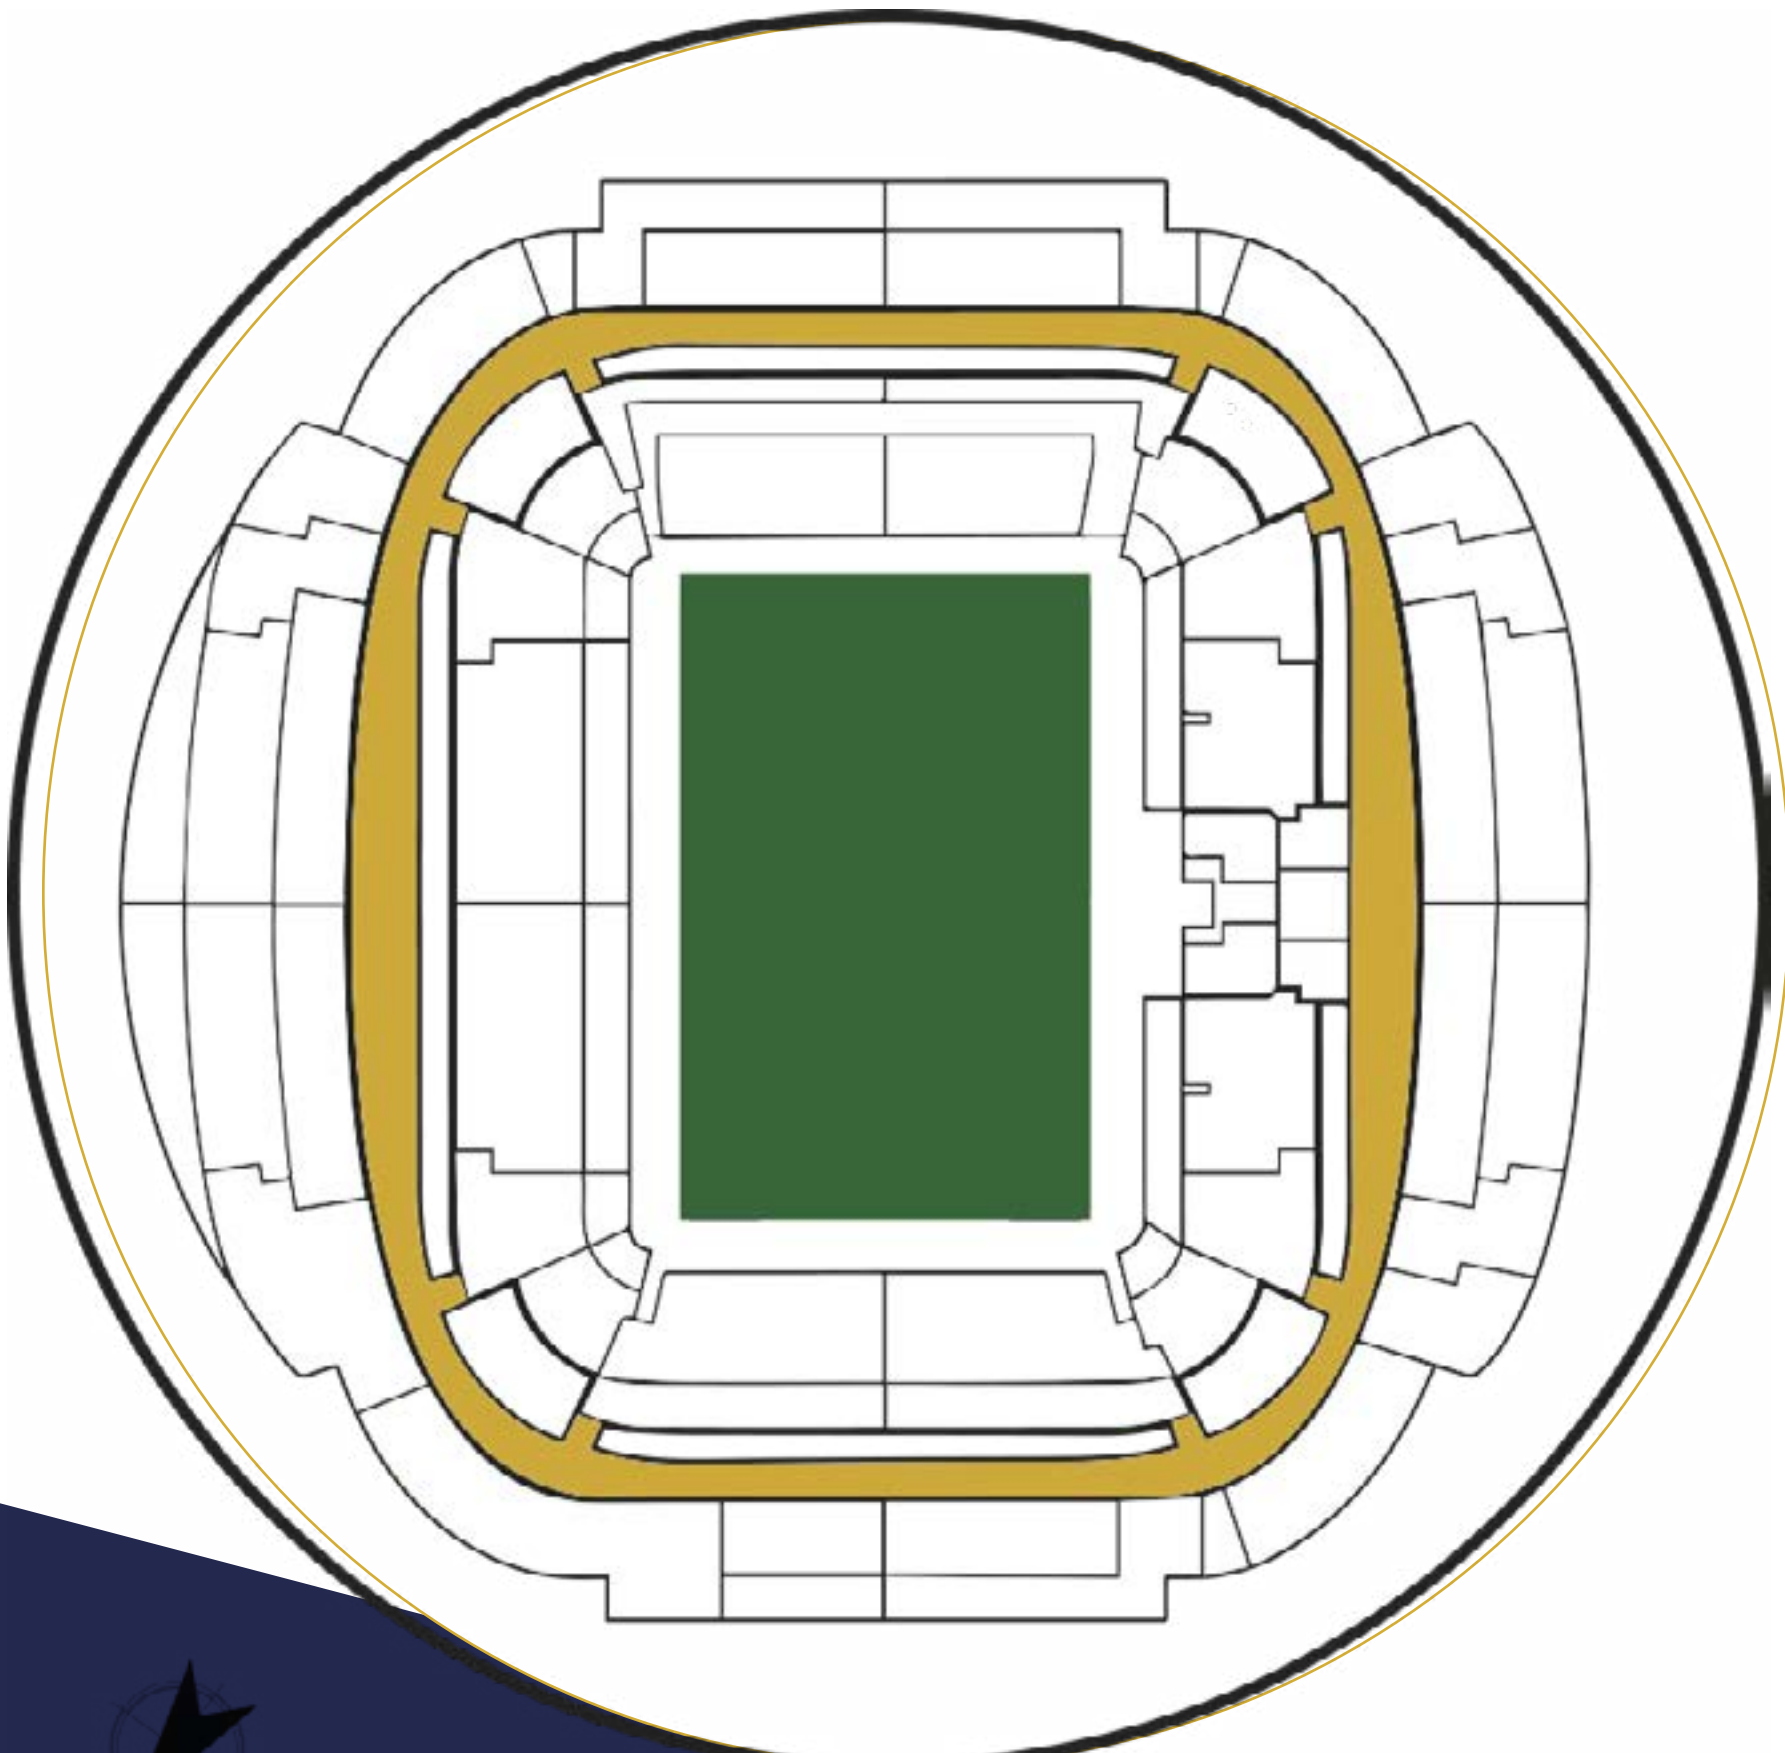

CAPACIDAD
100-1000 p.



ÁREA ÚTIL
100-360 m²



CATERING



ASISTENCIA



PARKING



ACCESIBILIDAD



WIFI



PRESENTACIÓN




VISTAS





VINOTECA

La vinoteca o Korner Atotxa se trata del espacio **más novedoso** del Reale Arena. Espacio con una decoración y un diseño **vanguardista** con el vino como actor principal. Se pueden realizar eventos como una presentación, un cocktail, una charla, etc. Siempre con unas vistas privilegiadas del césped y en un ambiente **cálido y familiar**.

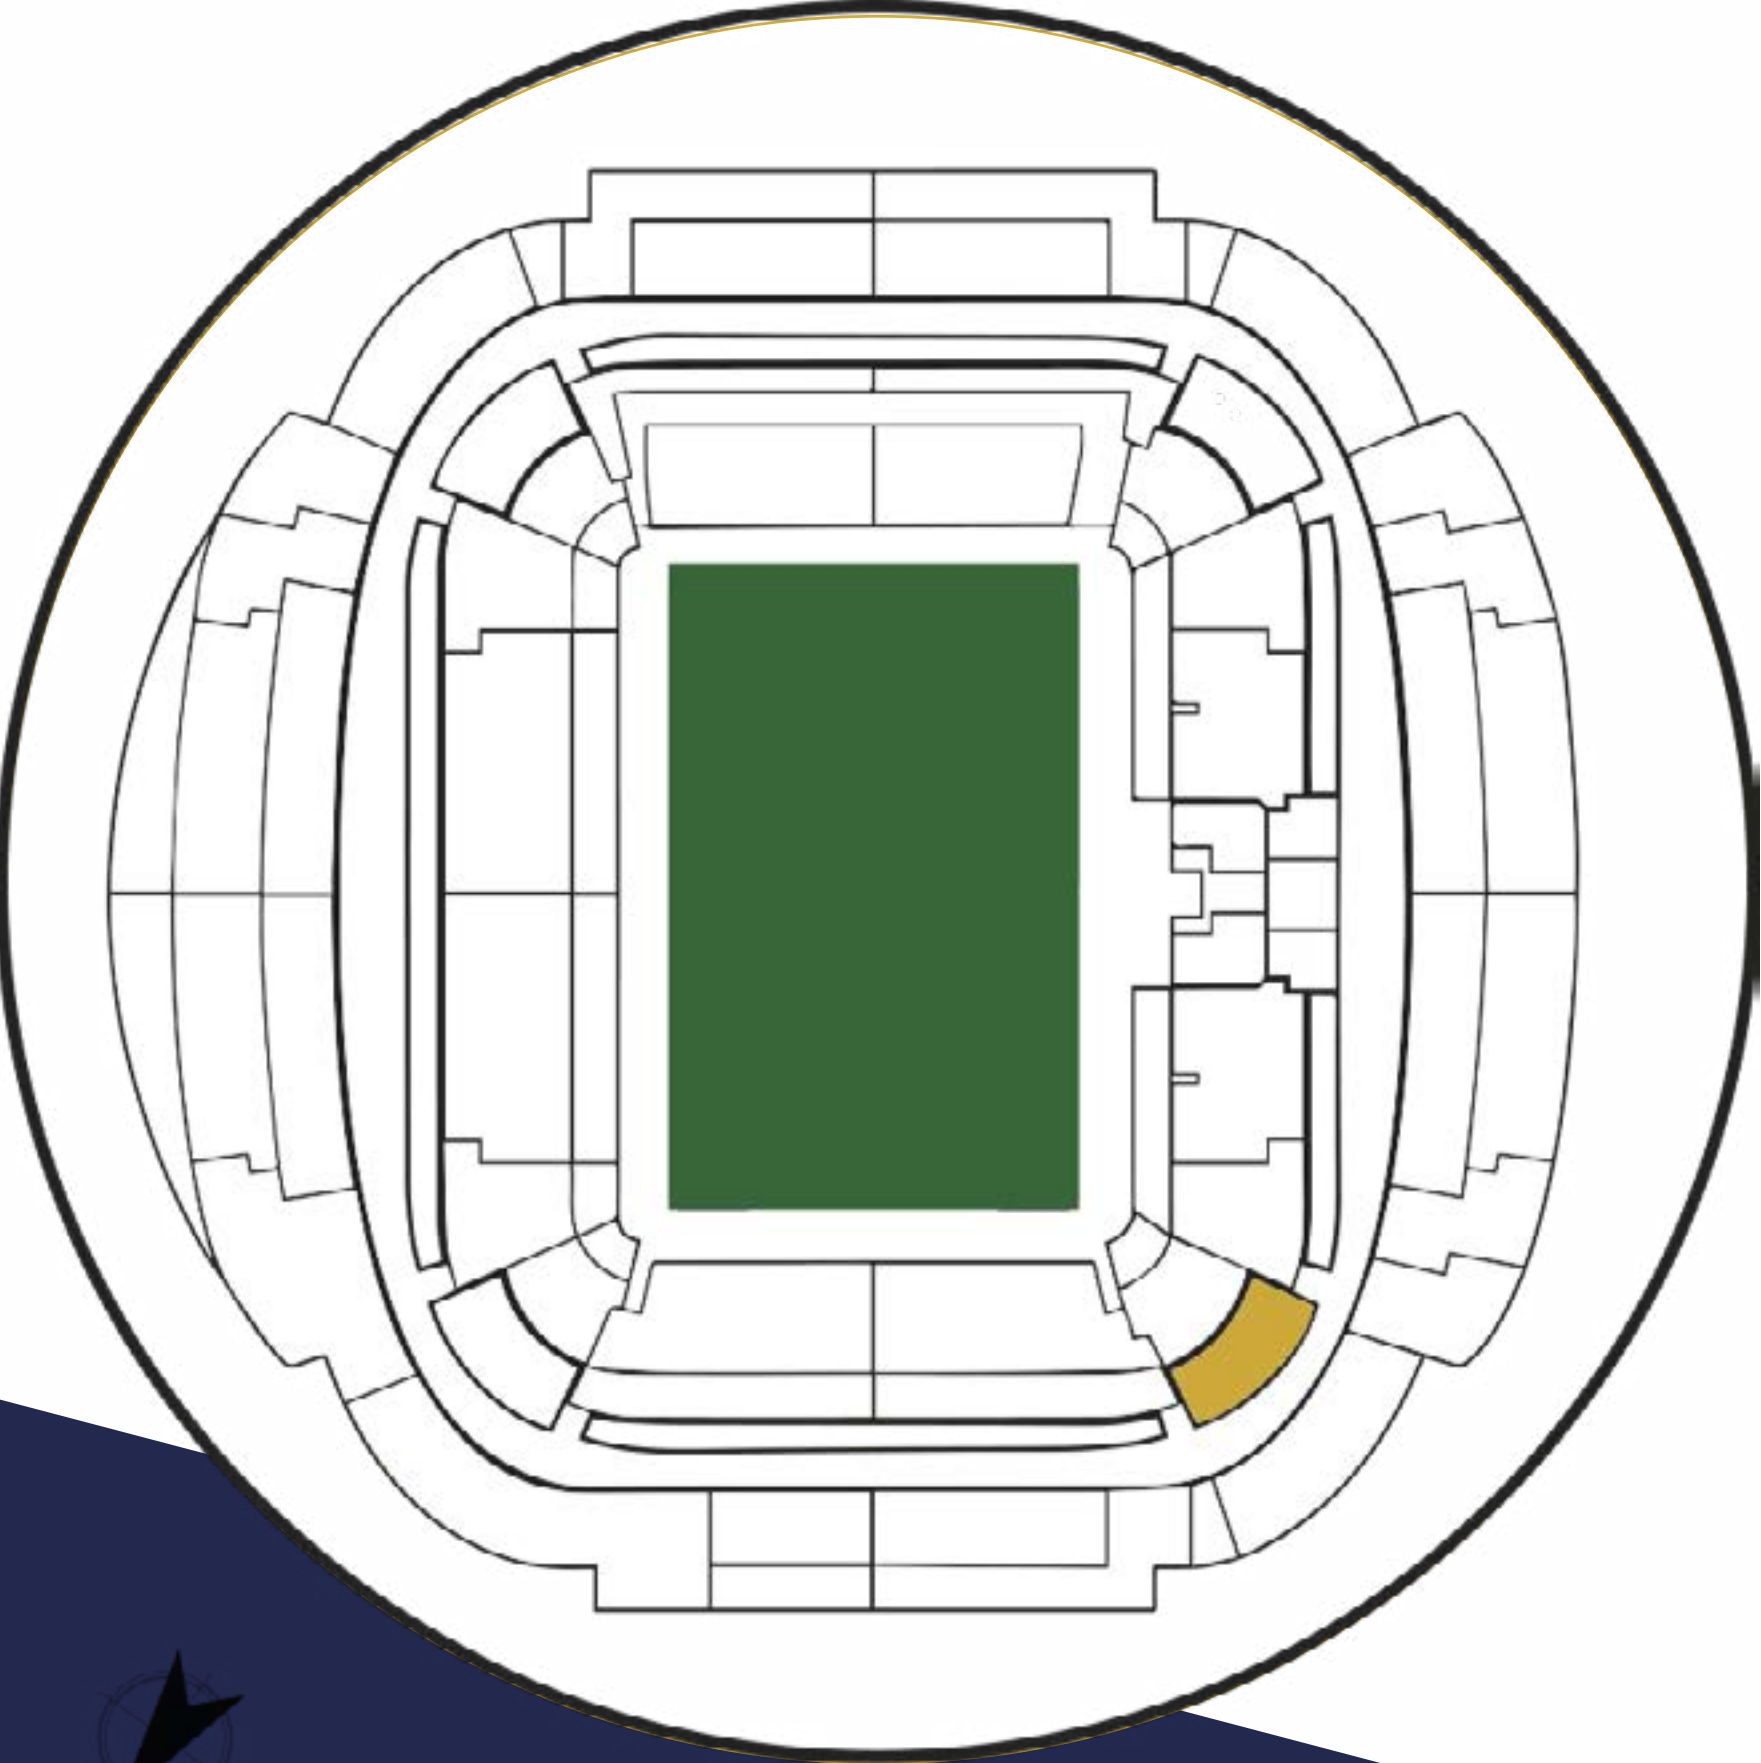


CAPACIDAD
150 p.



ÁREA ÚTIL
172 m²


-  CATERING
-  ASISTENCIA
-  PARKING
-  ACCESIBILIDAD
-  WIFI
-  PRESENTACIÓN
-  VISTAS



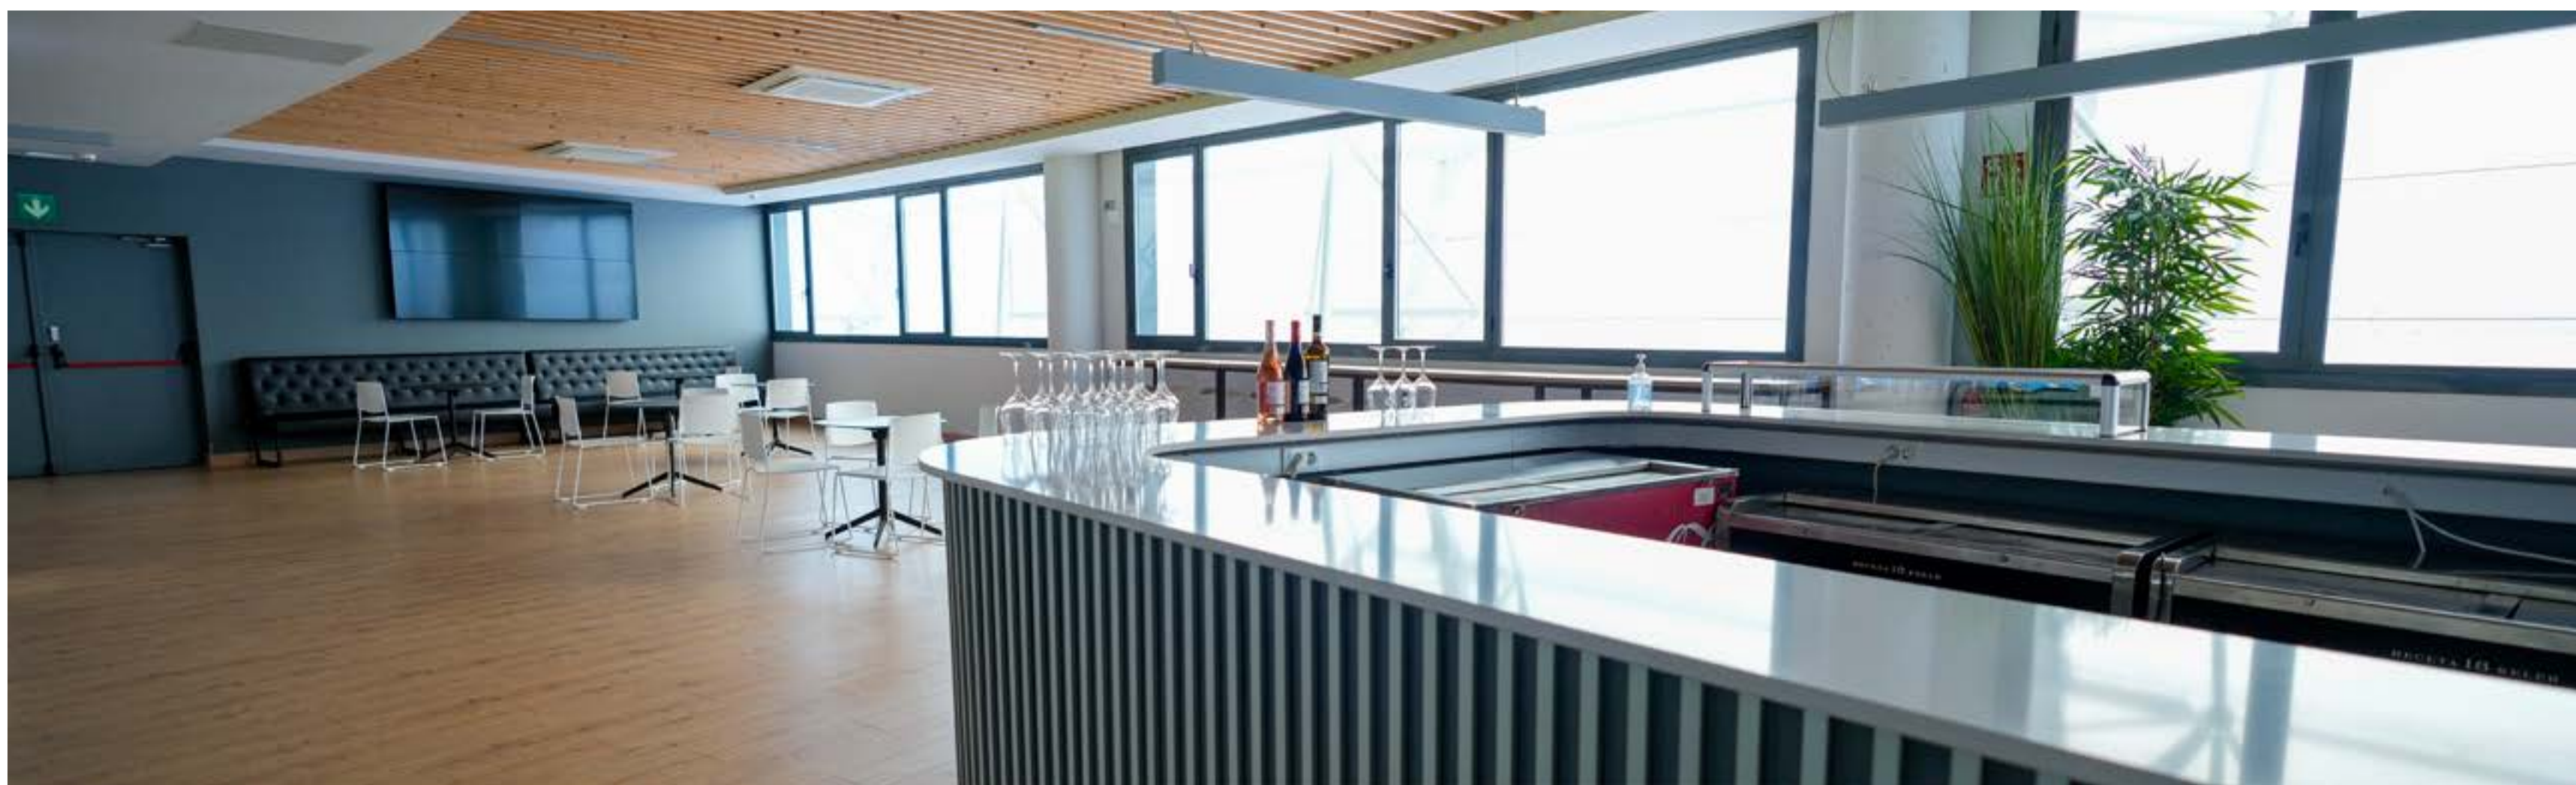

KORNER

Ubicados en las esquinas del anillo Hospitality y con unas visitas privilegiadas, nuestros Korners y sus espacios acristalados y aterrizados **respiran esencia Real Sociedad**; Zubieta, Ondarreta y Anoeta. Disfruta de su luz natural a raudales y las vistas al césped y haz que todos tus invitados se sientan **como en casa**.

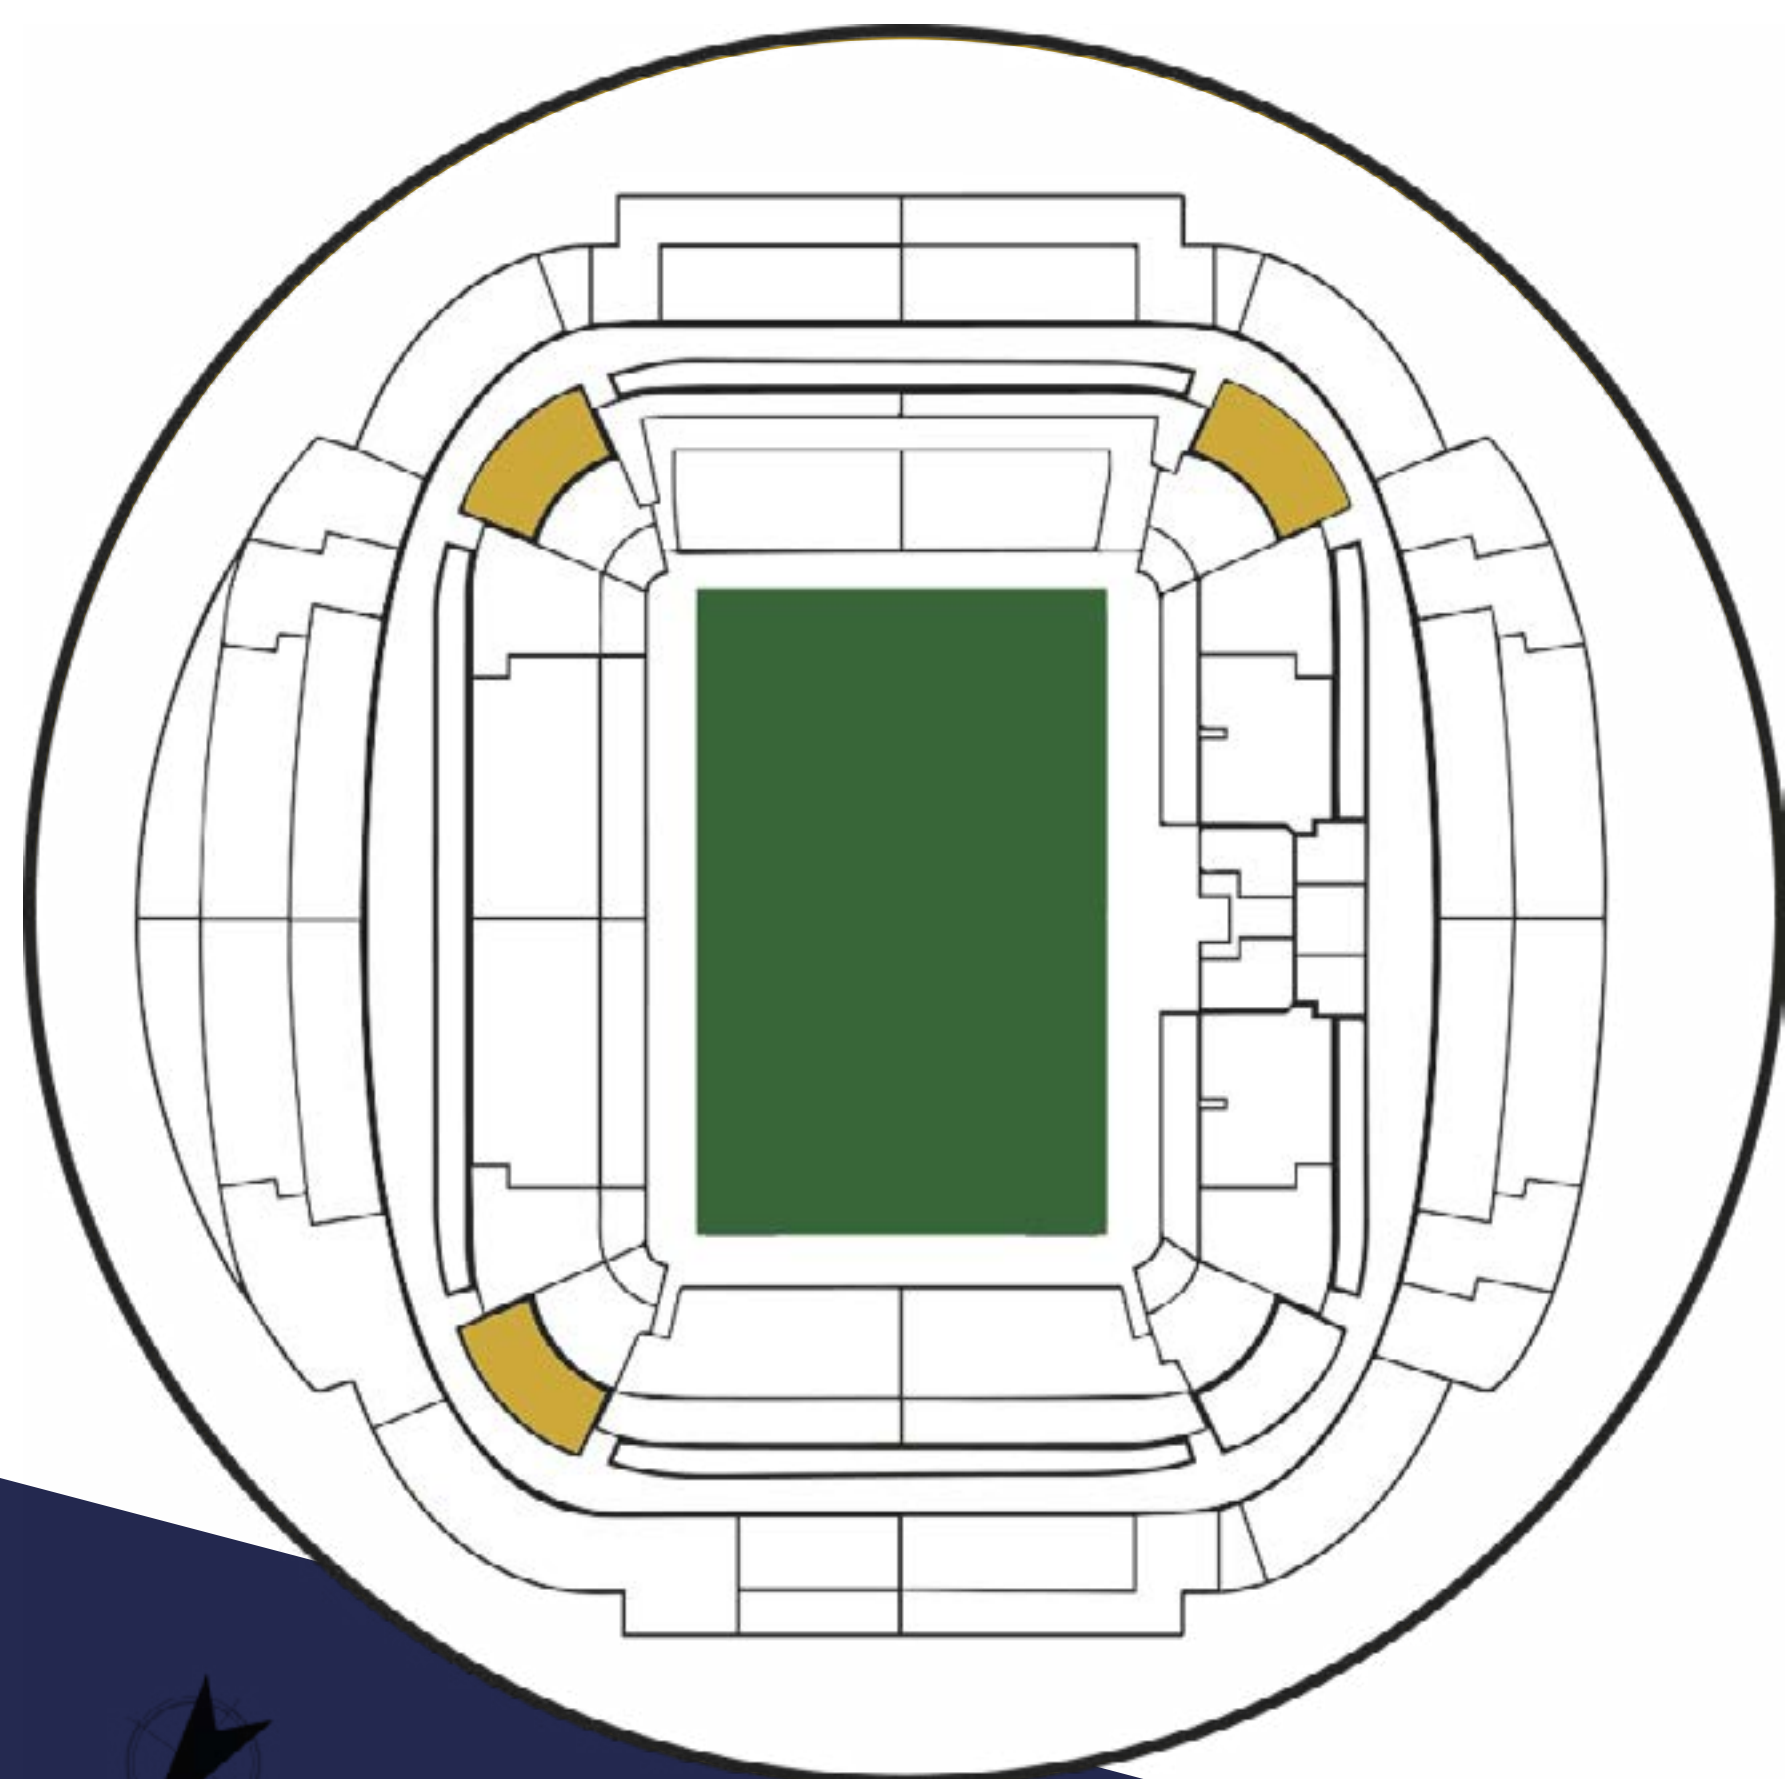

CAPACIDAD
275 - 400 p.



ÁREA ÚTIL
150 - 240 m²



CATERING



ASISTENCIA



PARKING



ACCESIBILIDAD



WIFI



PRESENTACIÓN




VISTAS





KELER ESPAZIOA

Más de 1.000 metros cuadrados divididos en tres zonas destinadas a distintos públicos y edades: la zona de **ocio y de restauración**, habilitada con un gran escenario, pantallas gigantes y equipo de música. La **zona infantil**, con 500 metros cuadrados de juegos, hinchables y sala gaming para los más txikis. Y **LG Gaming Room**, Ideal para organizar fiestas de cumpleaños, fiestas privadas, etc. Cada espacio es independiente y permite realizar tu evento totalmente **personalizado**.

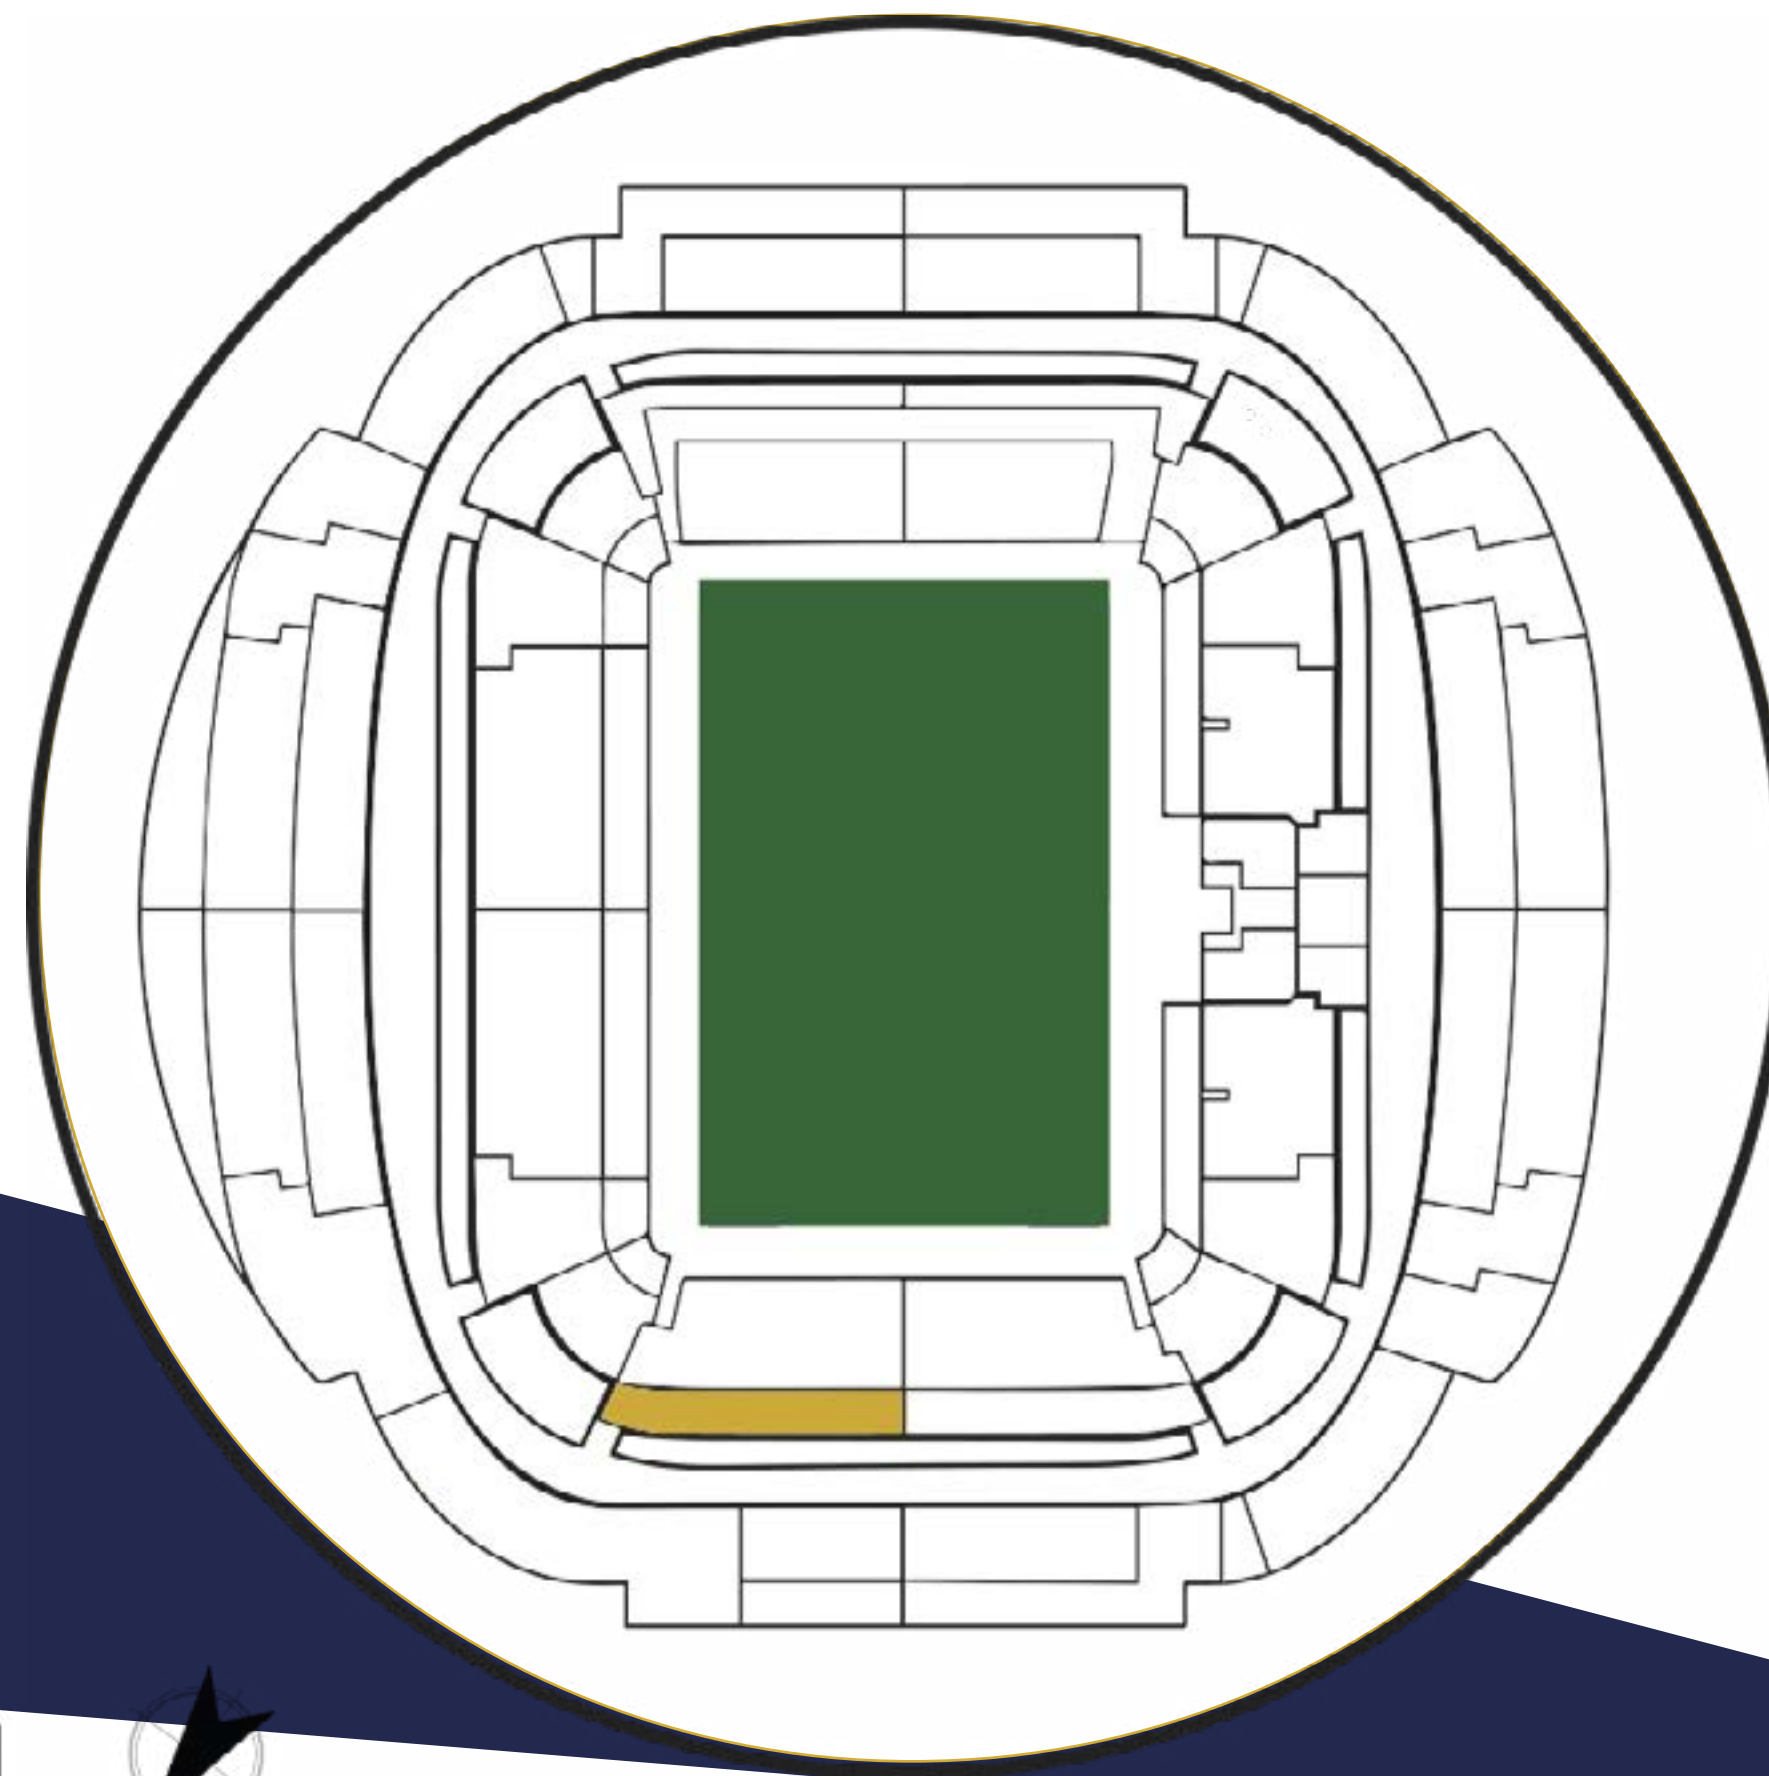

CAPACIDAD
275-400 p.



ÁREA ÚTIL
300-1100 m²



CATERING



ASISTENCIA



PARKING



ACCESIBILIDAD



WIFI




PRESENTACIÓN





TERRAZA

Ubicadas **en lo más alto** del Reale Arena, nuestras terrazas al aire libre y con vistas extraordinarias podrán acoger cualquier evento que desees en los meses más templados del año. Disfruta del Reale Arena como nunca lo has visto y **sorprende a tus invitados** con un espacio que no imaginaban.

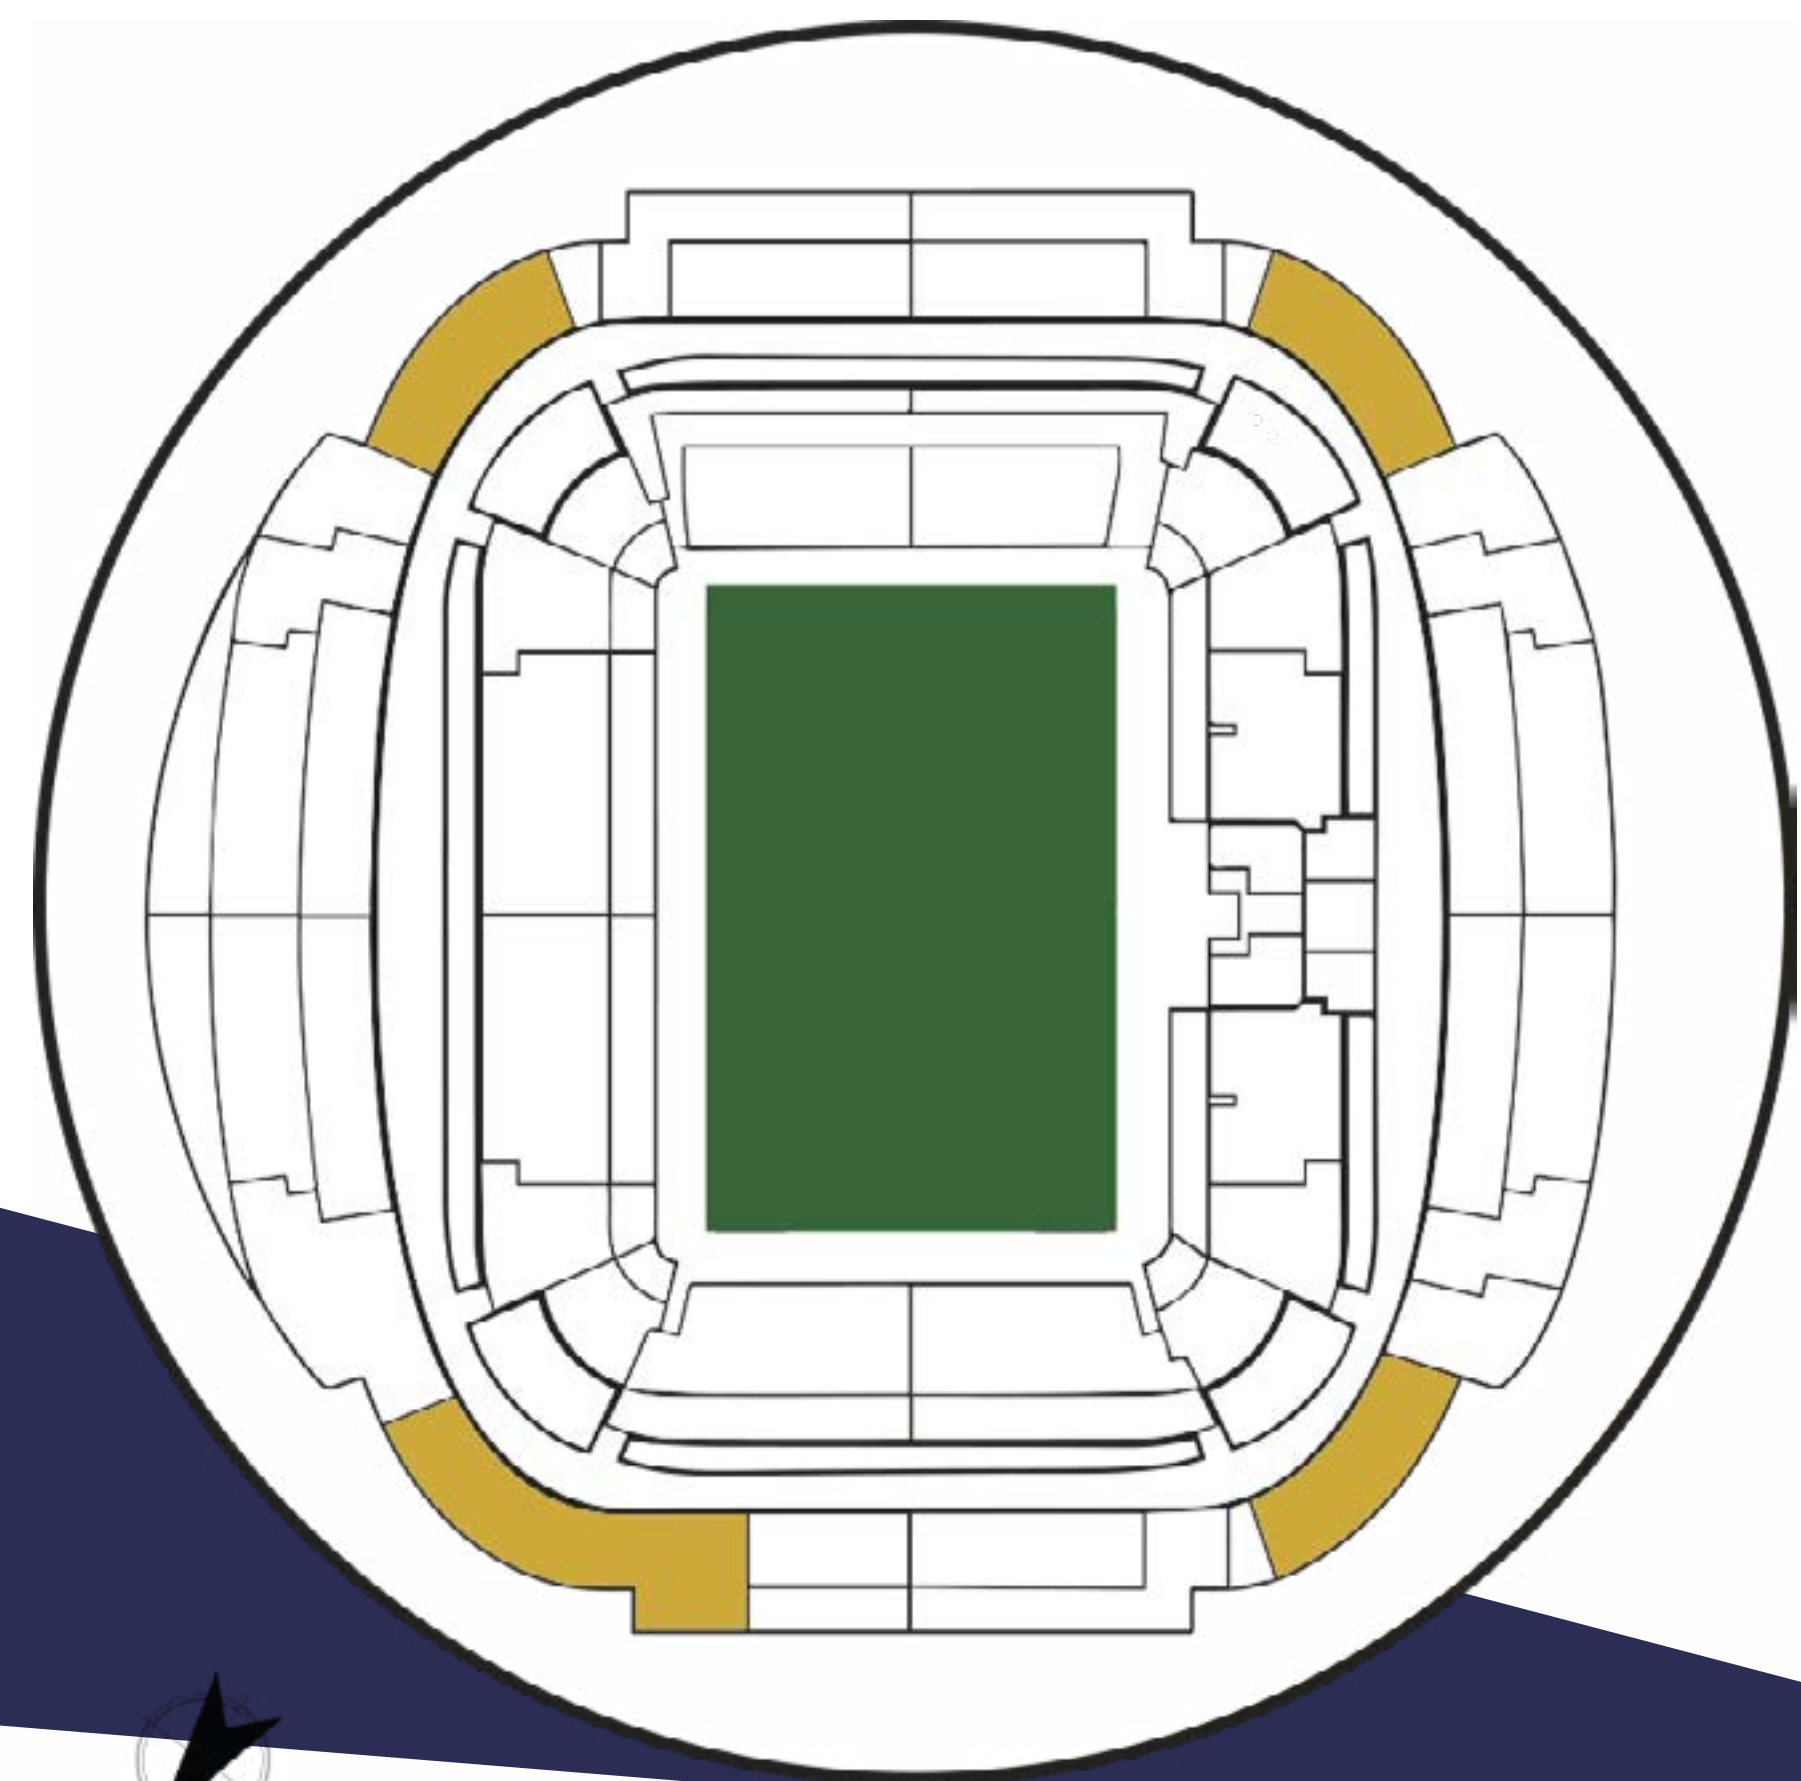

CAPACIDAD 250 p.

ÁREA ÚTIL 280 m²

CATERING

ASISTENCIA

PARKING

ACCESIBILIDAD

WIFI

VISTAS





Cada espacio del Reale Arena cuenta con unas características específicas que permiten **múltiples distribuciones para amoldarse a tus necesidades**. Tu evento se llevará a cabo con el mayor nivel de detalle y gestionado con un servicio totalmente **profesional**.

| Nombre de la sala | M2 útiles | Cocktail | Banquete* | Teatro | Clase | U | Stands de exhibición |
|-------------------------------|-----------|----------|-----------|--------|-------|-----|----------------------|
| HOSPITALITY PUERTA 0 | 625 | 625 | 469 | NO | NO | NO | SI |
| AUDITORIO | 273 | NO | NO | 163 | 163 | 163 | NO |
| MEDIA CENTER - SALA DE PRENSA | 200 | NO | NO | 99 | 99 | 99 | NO |
| MEDIA CENTER - ZONA MIXTA | 200 | NO | NO | 150 | 75 | 40 | NO |
| PREMIUM NORTE | 175 | 175 | 120 | 100 | 50 | 40 | NO |
| PREMIUM SUR | 175 | 175 | 120 | 100 | 50 | 40 | NO |
| TUNNEL REALA | 160 | NO | NO | 500 | NO | NO | NO |
| ATRIO TRIBUNA ESTE | 1356 | 1356 | NO | NO | NO | NO | SI |
| ATRIO TRIBUNA NORTE | 1180 | 1180 | NO | NO | NO | NO | SI |
| ATRIO TRIBUNA PRINCIPAL | 1359 | 1359 | NO | NO | NO | NO | SI |
| ATRIO TRIBUNA SUR | 1144 | 1144 | NO | NO | NO | NO | SI |
| PALCO INDIVIDUAL GRANDE | 37,3 | 12 | 10 | 36 | 18 | 12 | NO |
| PALCO INDIVIDUAL PEQUEÑO | 17,6 | 8 | 8 | 10 | 10 | NO | NO |
| PALCO PRESIDENCIAL | 152 | 100 | 99 | 100 | 80 | 35 | NO |
| ATRIO HOSPITALITY ESTE | 565 | 565 | 396 | NO | NO | NO | SI |
| ATRIO HOSPITALITY PRINCIPAL | 870 | 870 | 588 | NO | NO | NO | SI |
| ATRIO HOSPITALITY NORTE | 100 | 100 | 60 | 70 | 35 | NO | NO |
| ATRIO HOSPITALITY SUR | 97 | 97 | 36 | 66 | 33 | NO | NO |
| VINOTECA | 172 | 172 | 77 | 130 | 70 | 30 | NO |
| KORNER ONDARRETA | 148 | 148 | 72 | 114 | 60 | 32 | NO |
| KORNER ANOETA | 230 | 230 | 96 | 140 | 70 | 35 | NO |
| KORNER ZUBIETA | 239 | 239 | 72 | 100 | 50 | 35 | NO |
| KELER ESPAZIOA | 300 | 300 | 80 | 150 | - | NO | - |
| TERRAZA ATOTXA | 266 | 266 | NO | NO | NO | NO | SI |
| TERRAZA ONDARRETA | 280 | 280 | NO | NO | NO | NO | SI |
| TERRAZA ANOETA | 295 | 295 | NO | NO | NO | NO | SI |
| TERRAZA ZUBIETA | 285 | 285 | NO | NO | NO | NO | SI |



ESTO ES REALE ARENA

Reale Arena como lugar para darle la mejor experiencia tus invitados, basada en espacios únicos con una experiencia gastronómica diferencial y un servicio totalmente personalizado.

EL ANFITRIÓN
QUE SIEMPRE
QUISISTE SER



Organiza tu evento en alguno de nuestros espacios. Te ayudaremos en el proceso de principio a fin, construyendo una experiencia inolvidable tanto para tus invitados como para ti. Si necesitas más información, no dudes en contactarnos.

 events@realsociedad.eus

 Real Sociedad

 943 46 28 33

