



eventos



AURRERA
BY REAL SOCIEDAD

Nosotros ponemos el **espacio**;
tú, la **imaginación**.



— REALE —

ARENA

Tenemos un espacio apto para **ti**,
para tu **evento**,
para tu **empresa**.





HASTA 30 DIFERENTES ESPACIOS

Para que te sientas **como en tu casa** y celebres todo aquello que quieras y con quien más quieras.

Ponemos a tu disposición una variada oferta de hasta 30 espacios, una oferta gastronómica con **identidad**, multitud de **ideas** y una cuidada **puesta en escena**. Haremos realidad el evento que tengas en mente para que tus invitados quieran repetir la experiencia.

EN UN ENTORNO INSUPERABLE

El Reale Arena se trata de un estadio galardonado con el “**Prix Versailles for Sports**” en el año 2020 por “la innovación y creatividad, claro reflejo del patrimonio local y la eficiencia energética” del estadio.


Además de acoger partidos de primer nivel futbolístico, se caracteriza por su carácter **multidisciplinar** y posibilita realizar diferentes actividades y eventos en él.

Las remodelaciones del estadio han elevado la categoría del Reale Arena a uno de los estadios referencia tanto en ámbito **nacional como internacional**.





- 1 ATRIOS
- 2 PALCO PRESIDENCIAL
- 3 AUDITORIO
- 4 KELER ESPAZIOA
- 5 PREMIUM
- 6 MEDIA CENTER
- 7 KORNER
- 8 PALCOS
- 9 PUERTA 0
- 10 TERRAZA
- 11 TUNNEL REALA
- 12 VINOTECA

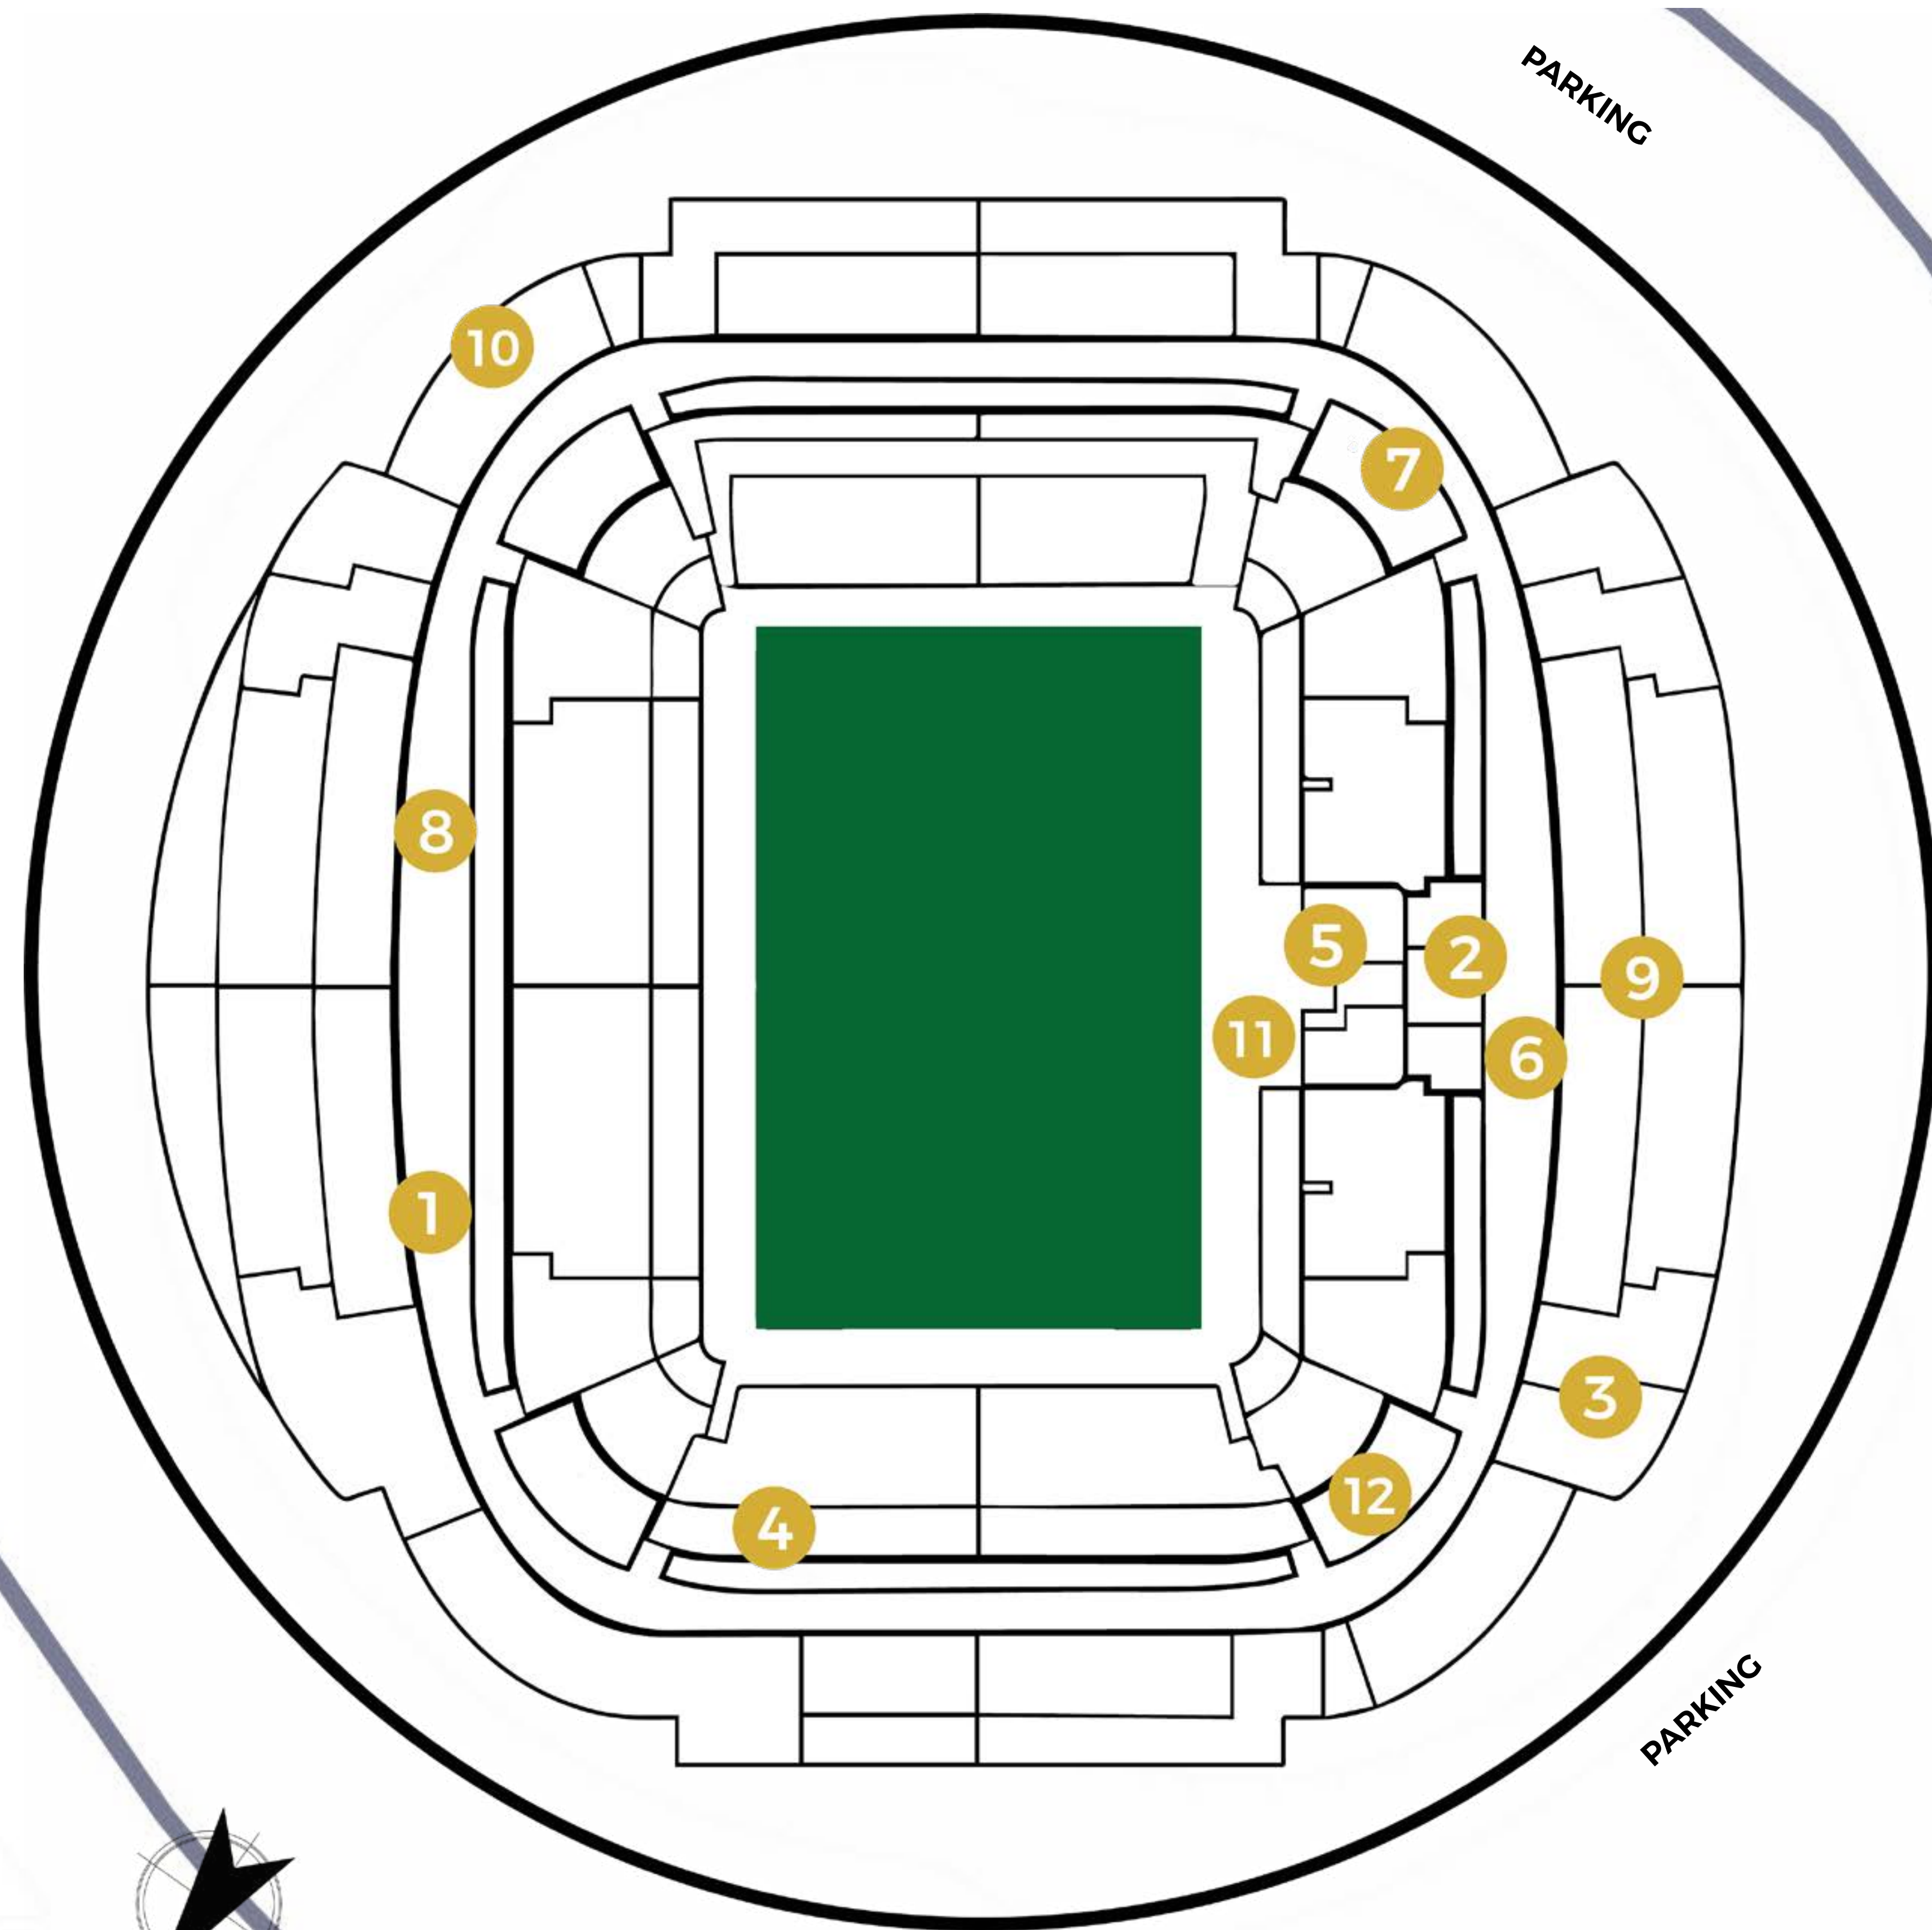

Presumimos de disponer un lote de **servicios** inmejorable: desde los más **básicos** hasta los más **sofisticados**.



CATERING



ASISTENCIA



PARKING



ACCESIBILIDAD



WIFI

ORGANIZA TODO TIPO DE **EVENTOS**

Los diversos espacios que contiene el Reale Arena posibilitan celebrar eventos de diferente índole en un marco único.

Contamos con espacios en diferentes niveles: **anillo inferior** (césped), anillo **Hospitality** y **anillo superior** que dotan a tu evento de la perspectiva y cercanía que buscas.

REUNIONES COMERCIALES

FERIAS

CONGRESOS

PRESENTACIONES y JORNADAS LABORALES

CATAS

PREBODAS y POSTBODAS


CELEBRACIONES Y FIESTAS PRIVADAS

DESCUBRE LOS **ESPACIOS**



HOSPITALITY PUERTA 0

El espacio Puerta 0 es un espacio amplio de 230 m², ideal para **eventos de mayor amplitud**. Dicho espacio puede ampliarse a un espacio de hasta 625m² para poder acoger incluso eventos como ferias. La sala es **personalizable**, pudiendo ser adaptada a los diferentes tipos de formato de evento que se quieran hacer. Se sitúa en la entrada principal (puerta 0), por lo que es **accesible** tanto para entrar como para salir del estadio.

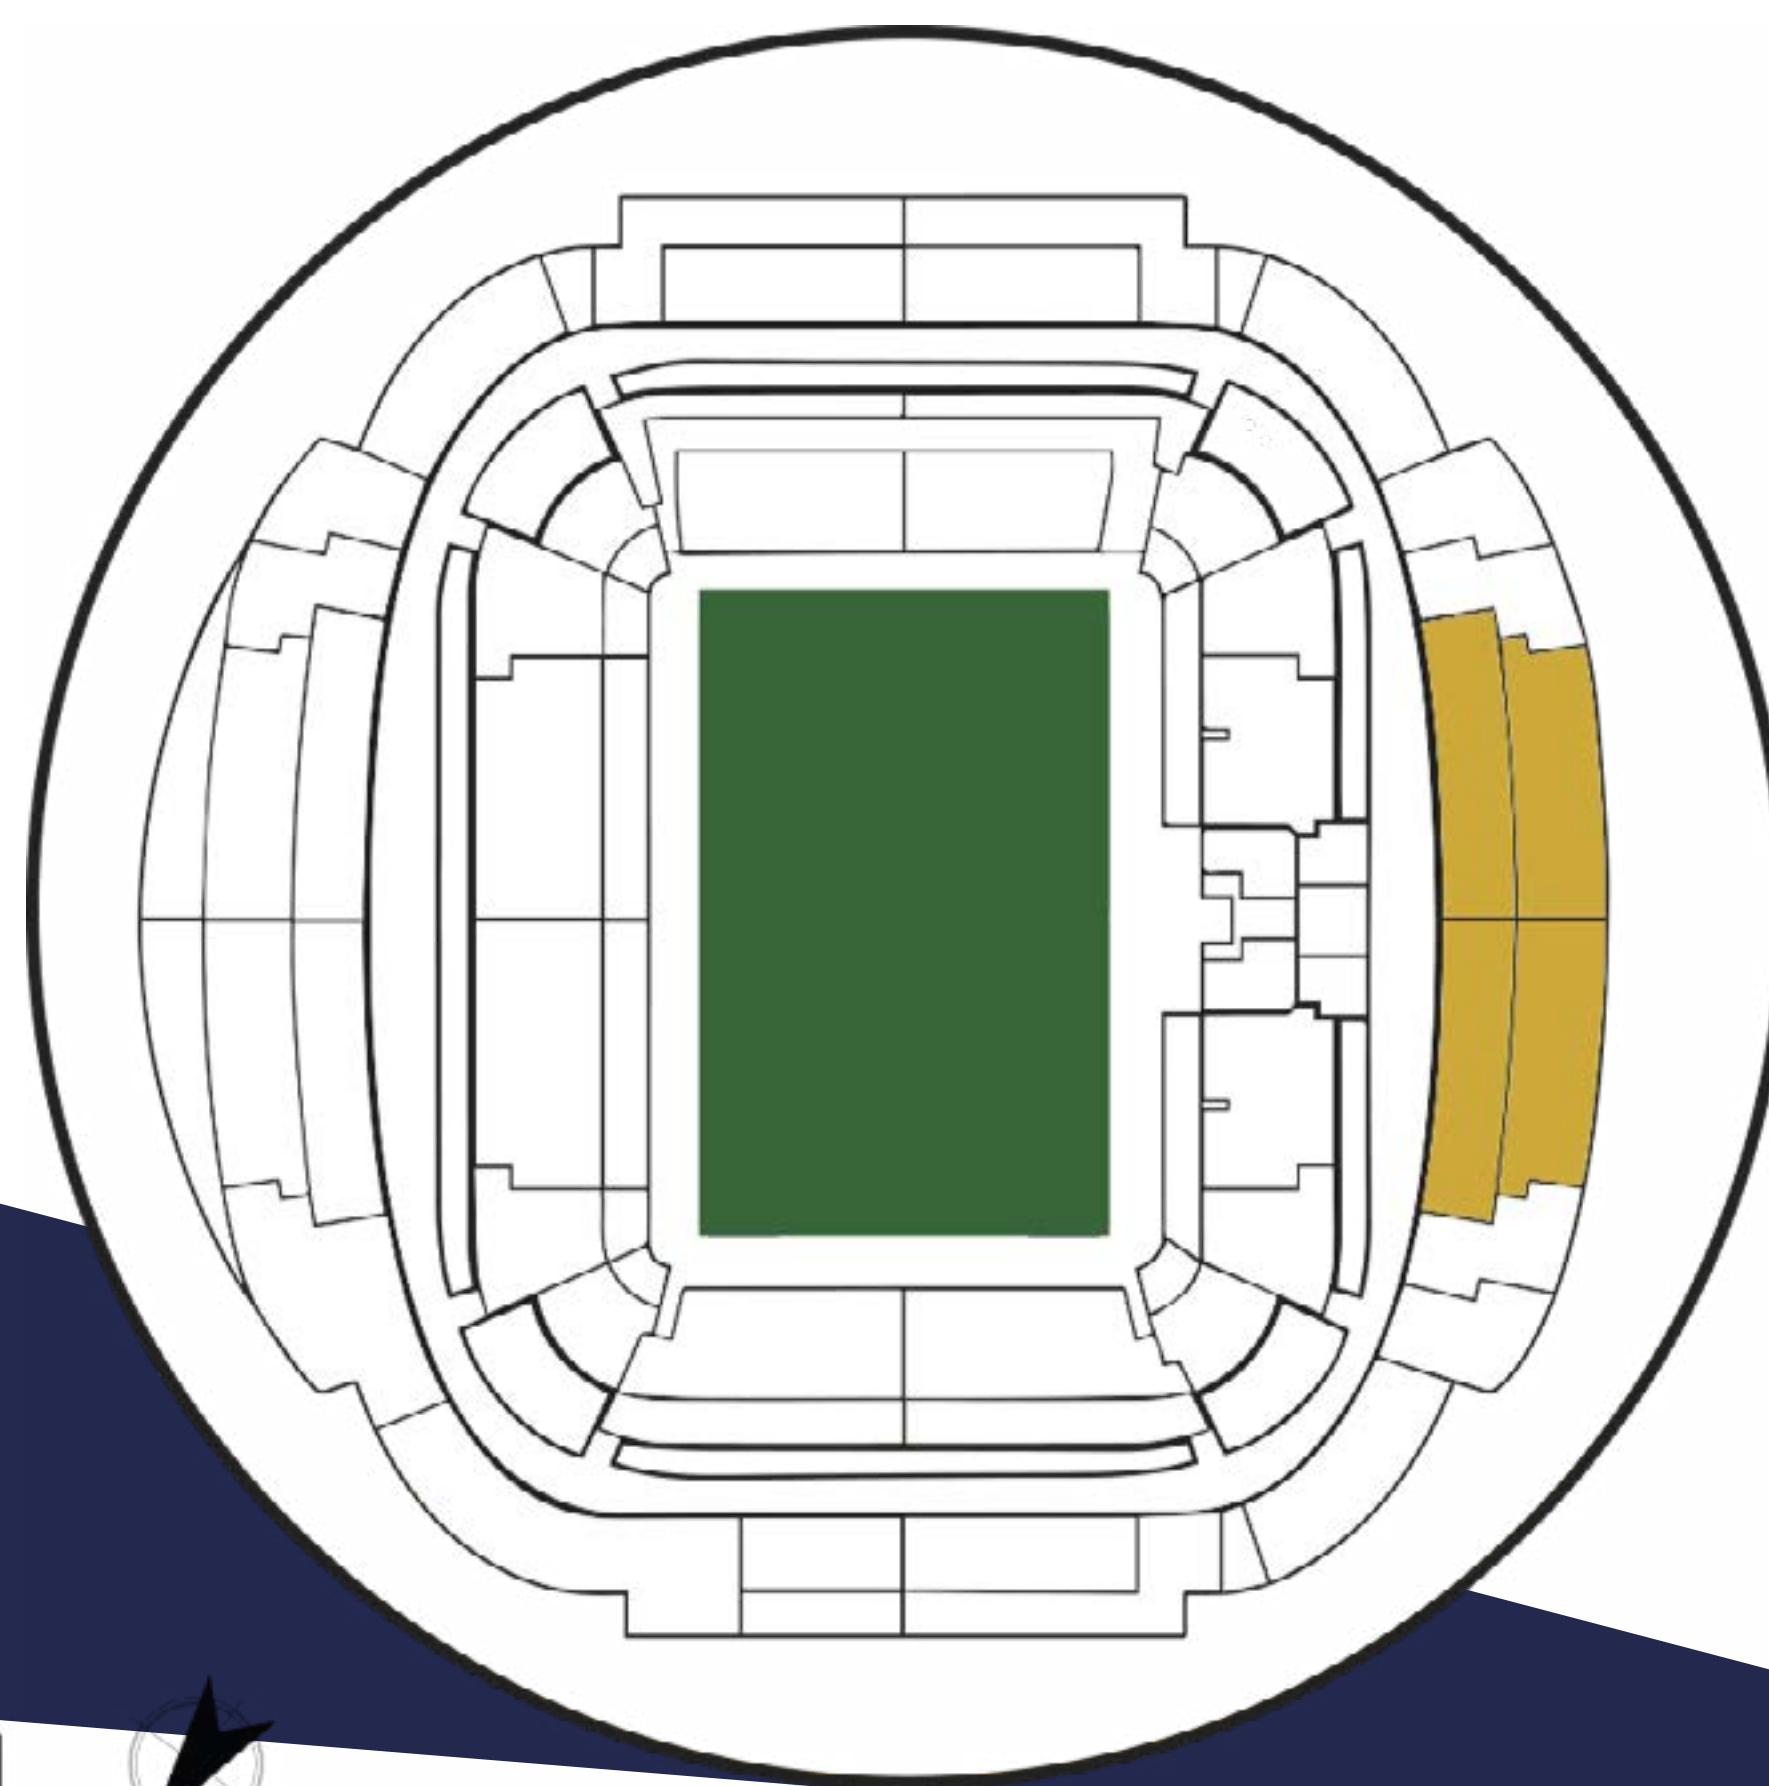

CAPACIDAD
500 p.



ÁREA ÚTIL
625 m²



CATERING



ASISTENCIA



PARKING



ACCESIBILIDAD



WIFI




PRESENTACIÓN





AUDITORIO

Conferencias, presentaciones, inauguraciones, etc. La capacidad **multifuncional** del nuevo auditorio del Reale Arena permite la organización de múltiples tipos de eventos. Con un diseño que entremezcla lo **clásico con lo innovador**, nuestro auditorio dispone de un espacio **semicircular** de 300 metros cuadrados en el que tienen cabida más de 160 personas.

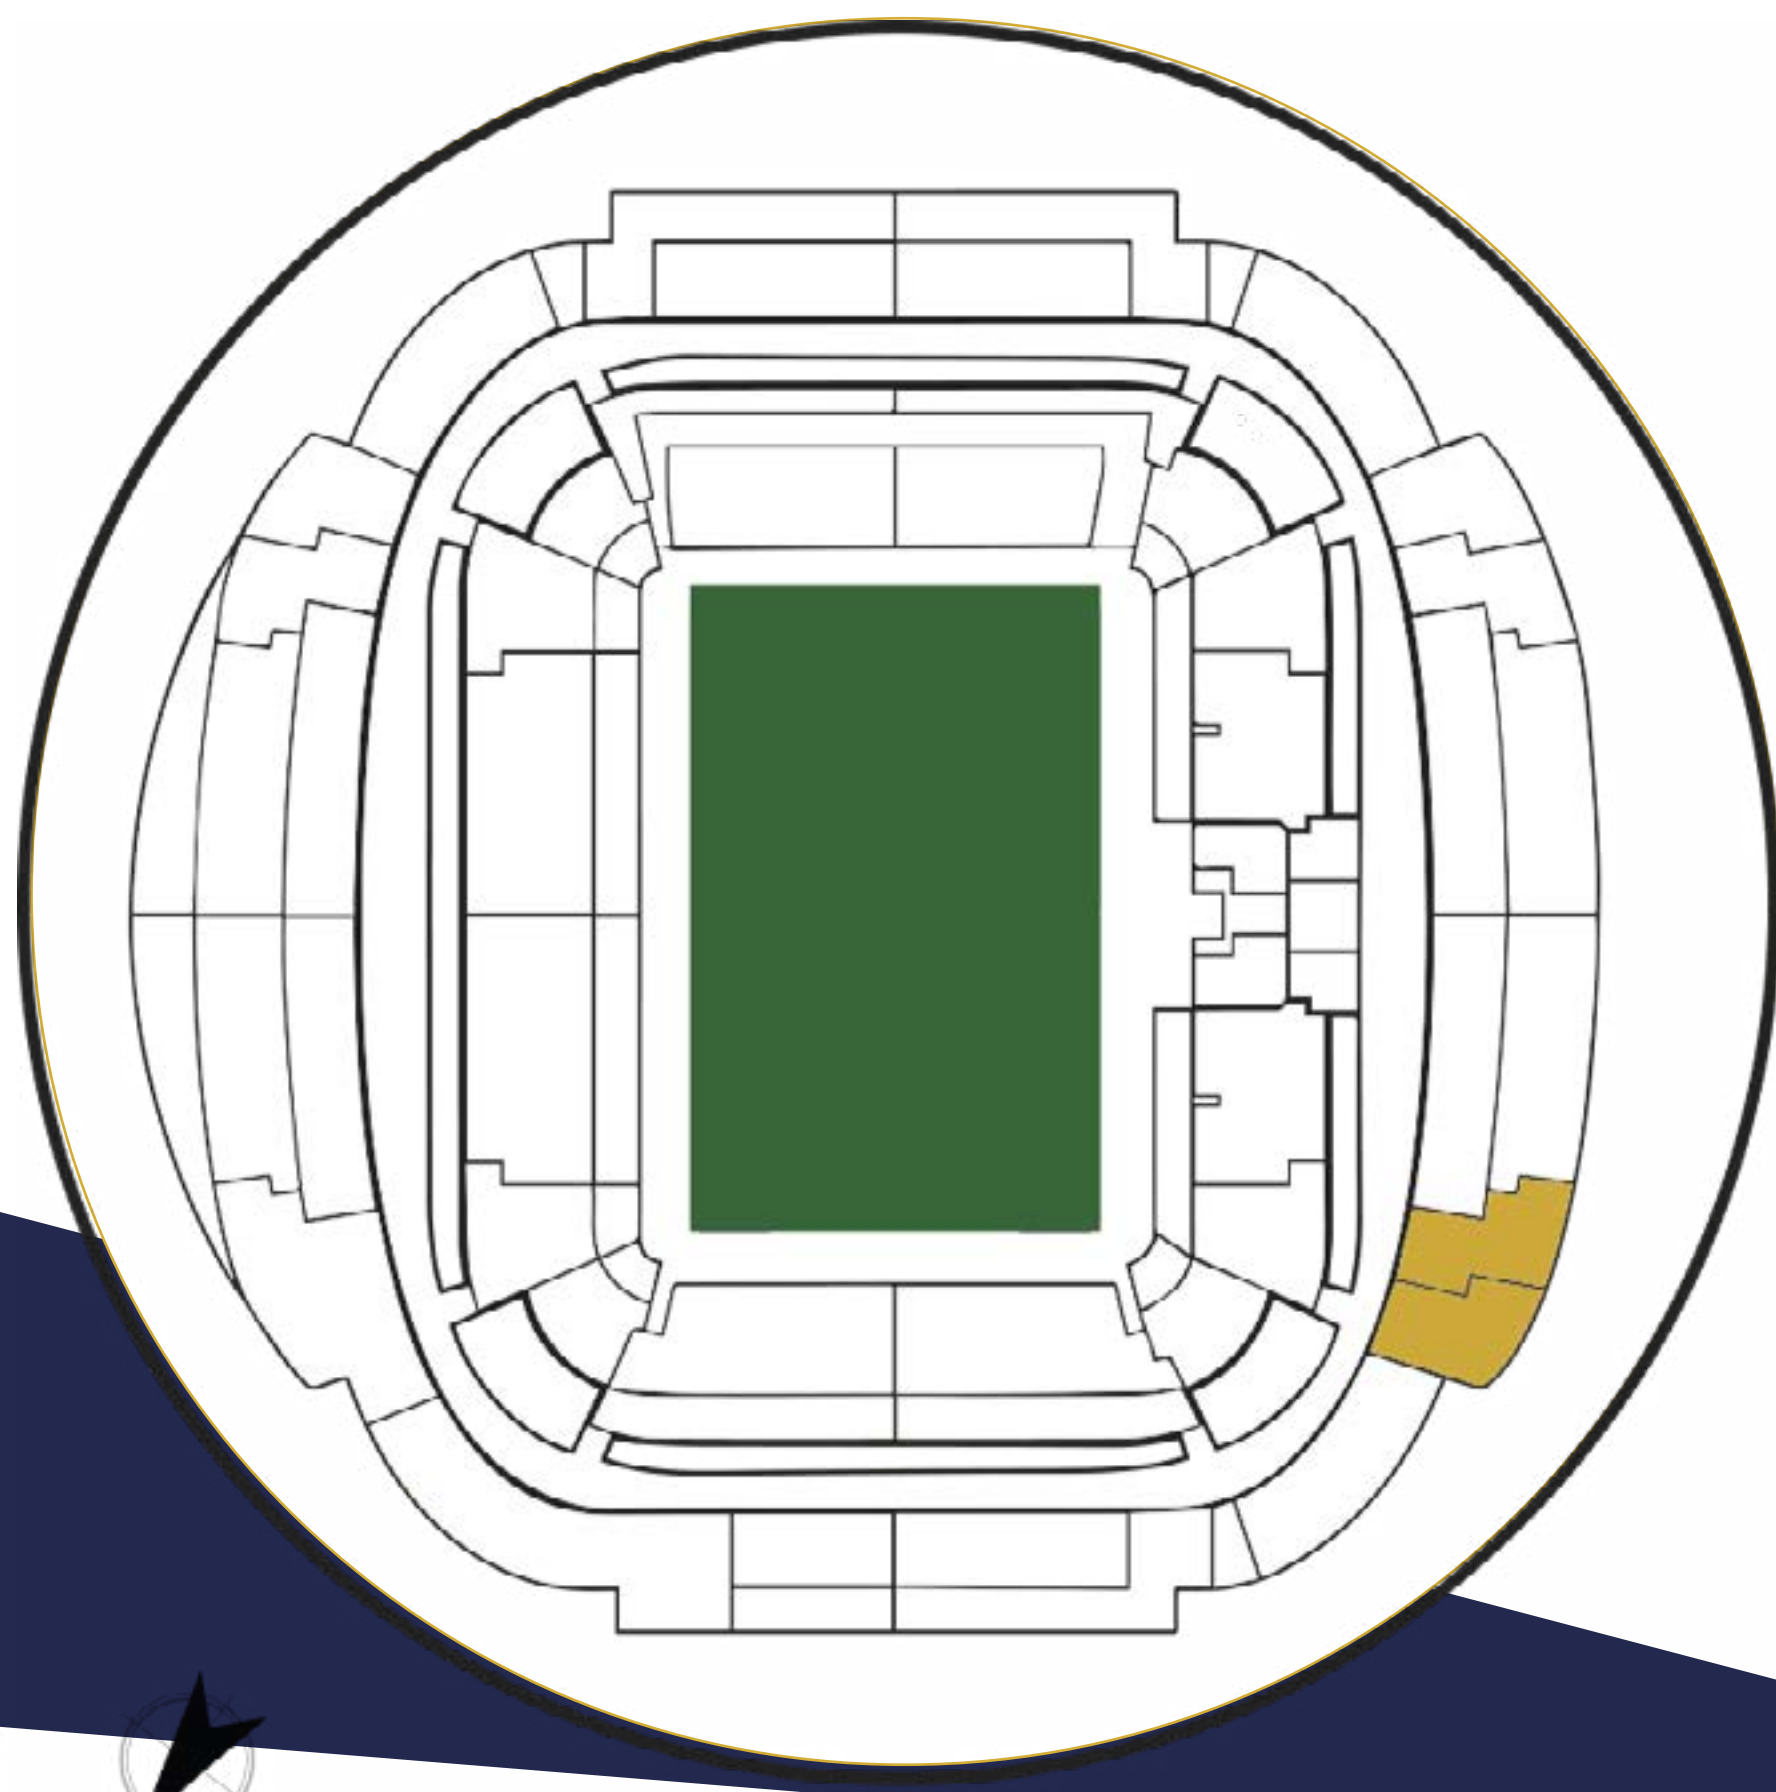

CAPACIDAD
163 p.



ÁREA ÚTIL
273 m²



CATERING



ASISTENCIA



PARKING



ACCESIBILIDAD



WIFI




PRESENTACIÓN





MEDIA CENTER SALA DE PRENSA

Uno de los espacios más **mediáticos** del Reale Arena. Recientemente remodelado, nuestra sala de prensa es el principal escenario de nuestras ruedas de prensa, con forma **semicircular** y una capacidad para un centenar de personas, todas sentadas. Nuestro 'media center' dispone de lo último en **tecnología** y componentes **audiovisuales** para celebrar las presentaciones y reuniones de trabajo a medida.

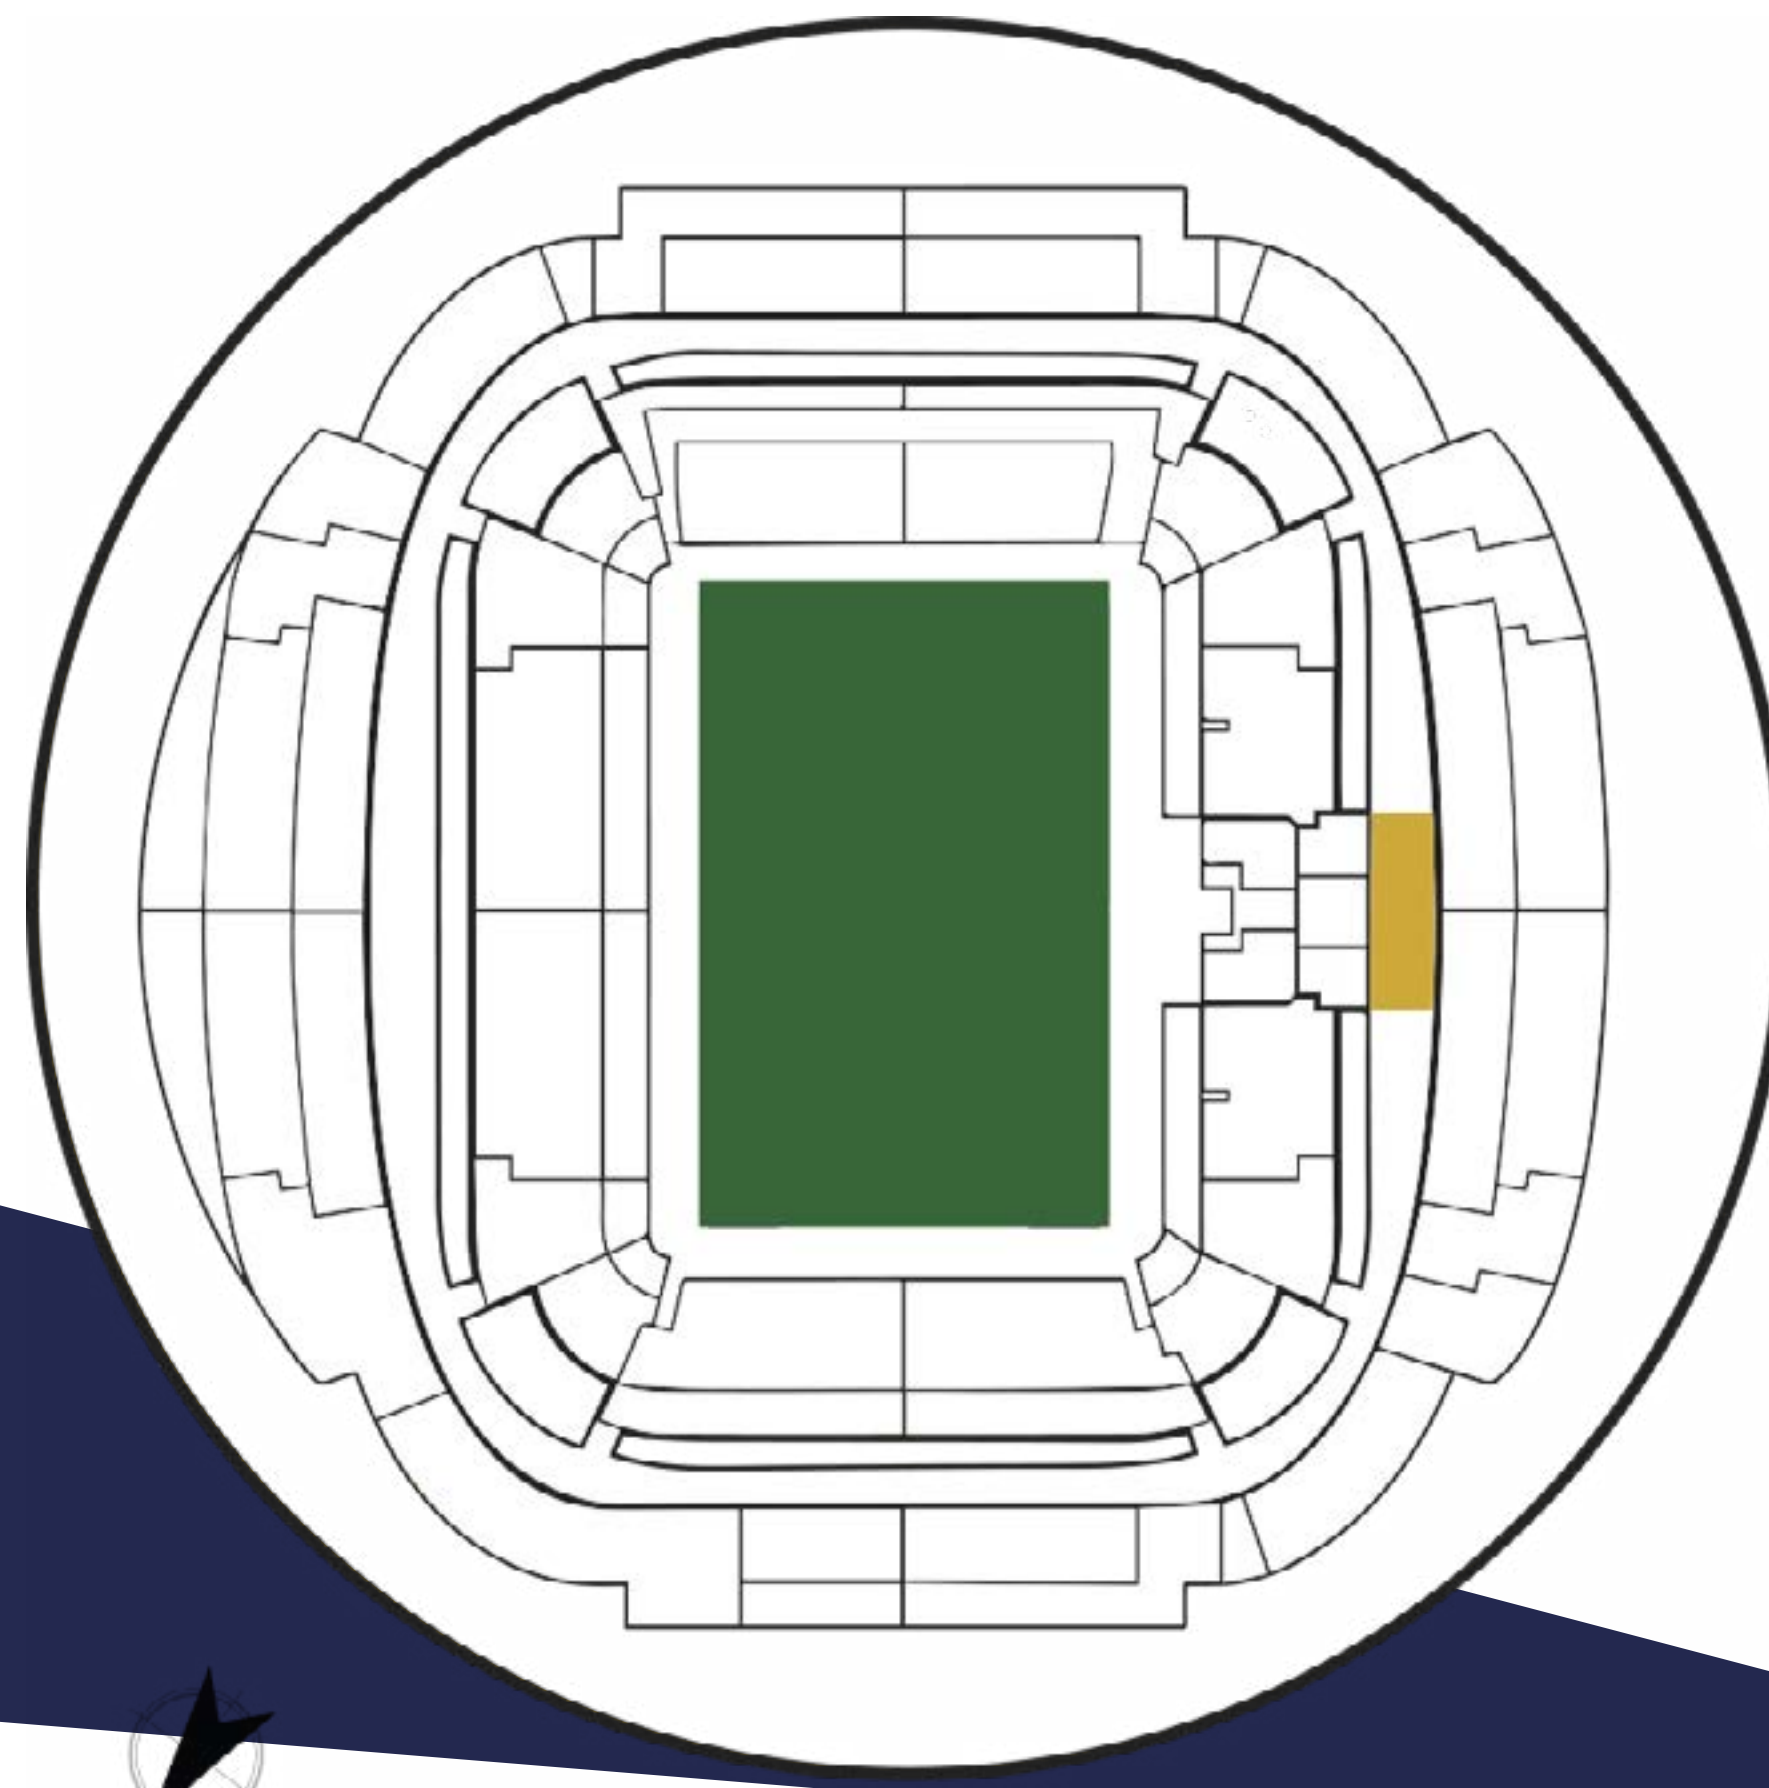

CAPACIDAD
99 p.



ÁREA ÚTIL
200 m²



ASISTENCIA



PARKING



ACCESIBILIDAD



WIFI




PRESENTACIÓN





MEDIA CENTER ZONA MIXTA

Espacio anexo a la sala de prensa. Amplio y en formato cuadrado, en días de partido se convierte en la **zona mixta** donde los medios se relacionan con los protagonistas. Su **polifuncionalidad** facilita la celebración de eventos de distinto tipo, con la opción de dotarle a cada acto de un enfoque **elegante, sobrio y/o rompedor**. Una cortina acristalada de enormes dimensiones 'fusiona' este espacio con el túnel de salida al césped.

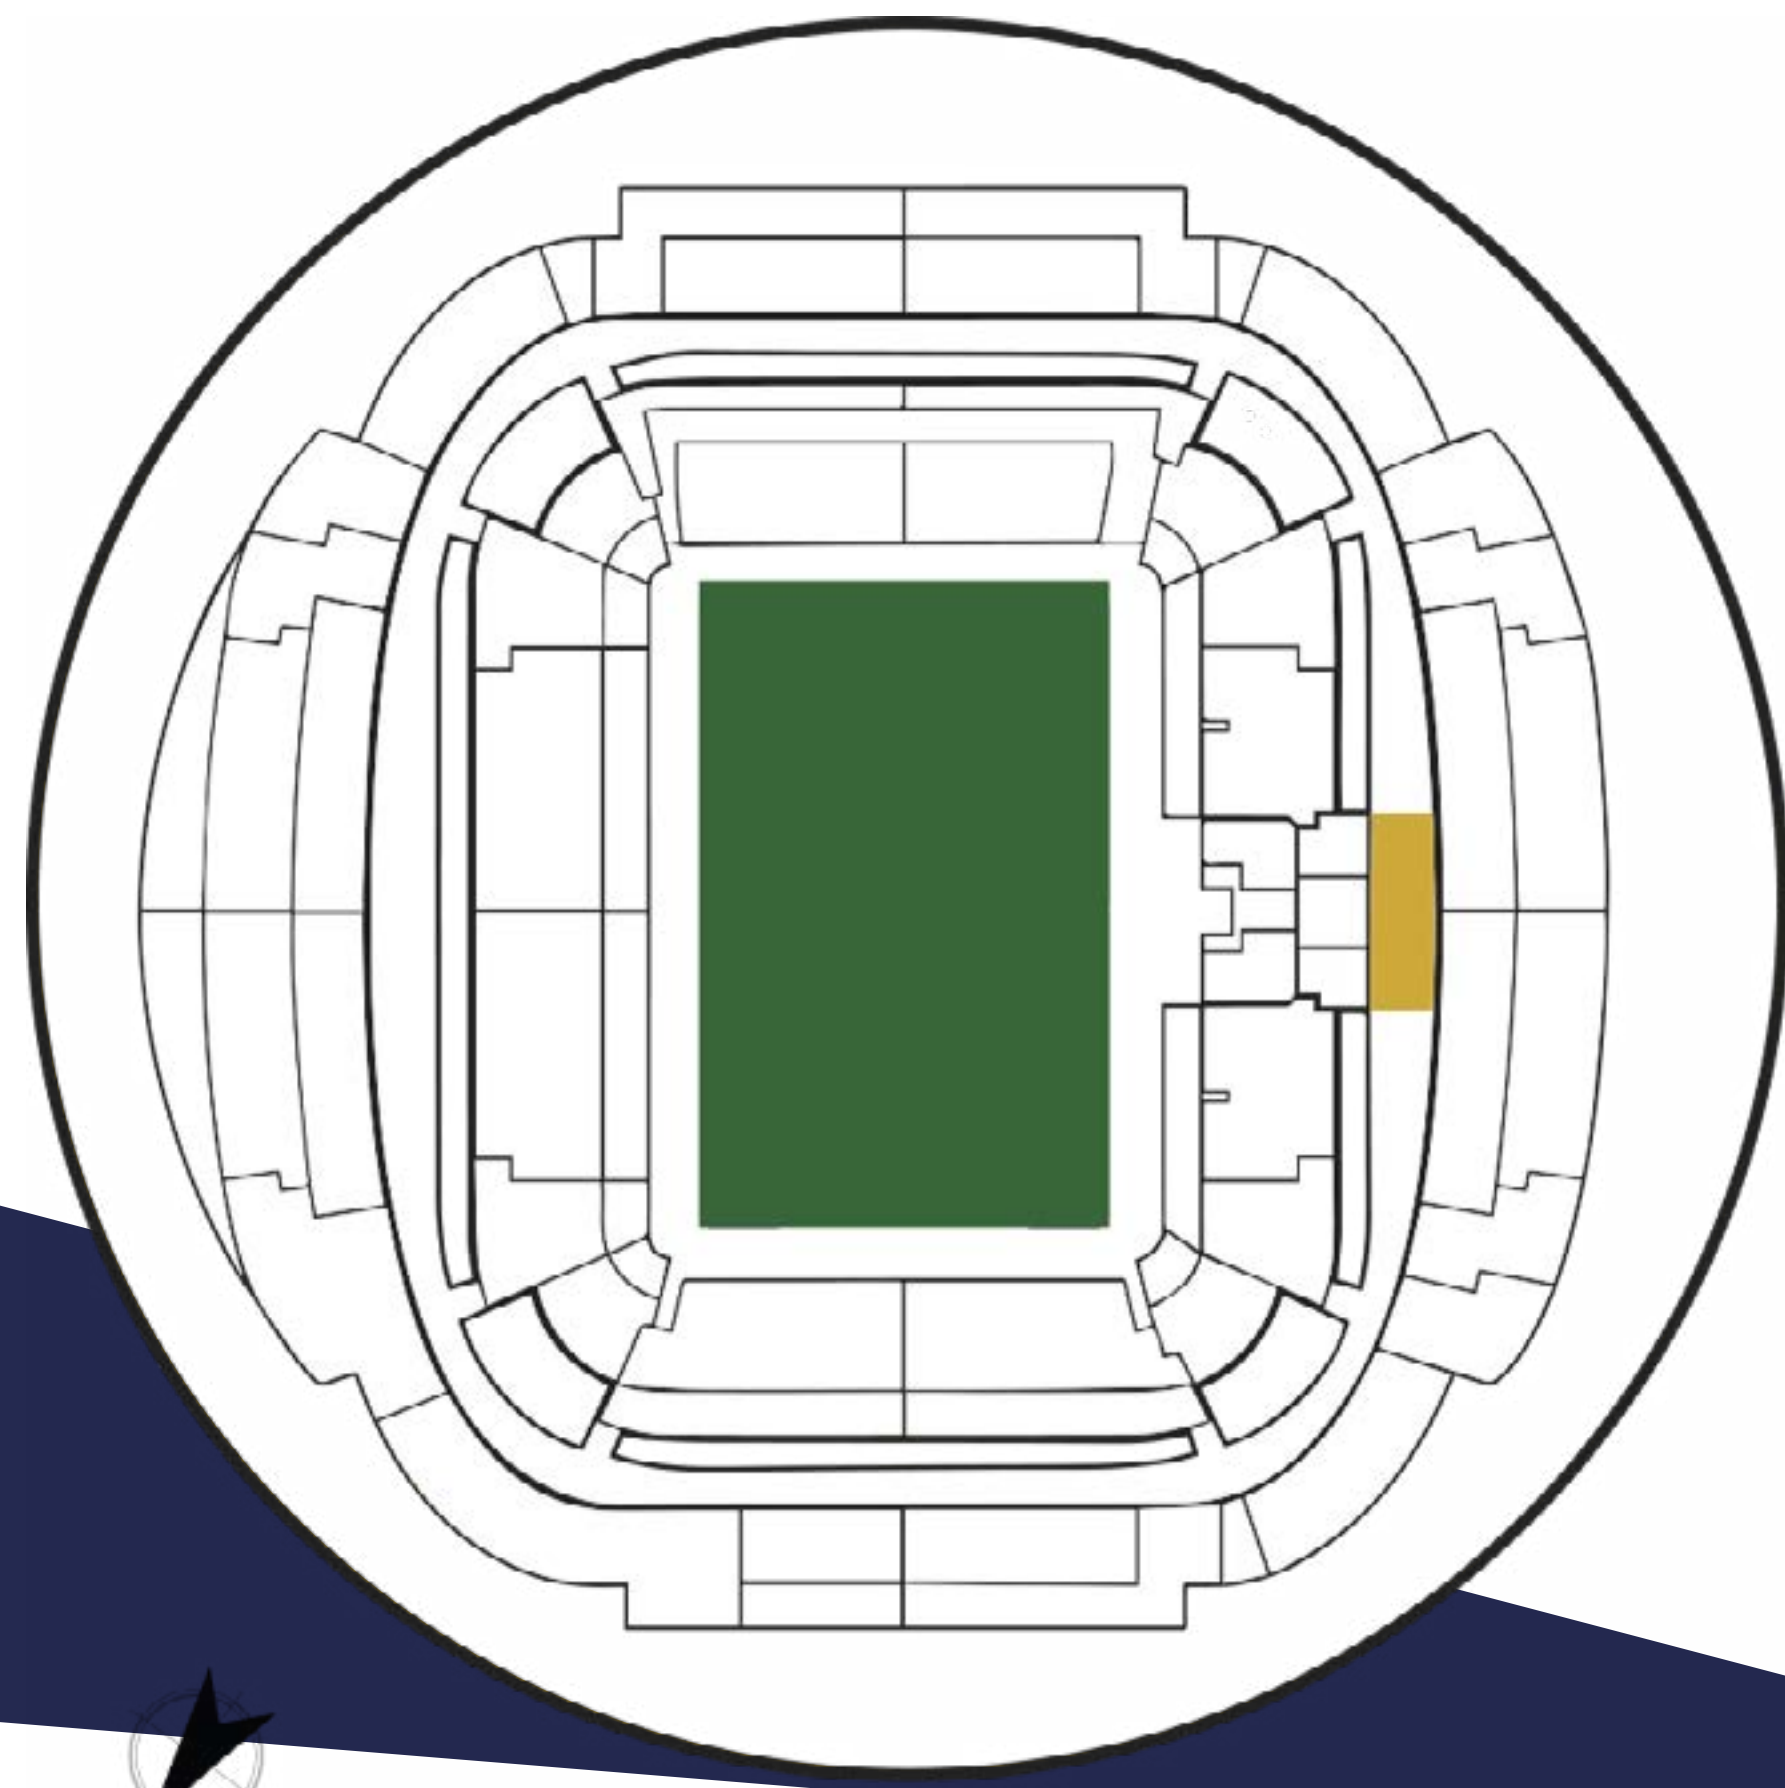

CAPACIDAD
150 p.



ÁREA ÚTIL
200 m²



ASISTENCIA



PARKING



ACCESIBILIDAD



WIFI




PRESENTACIÓN





PREMIUM

Ubicados a pie de campo, con una cortina acristalada con **vistas al túnel de jugadores**, acceso a los banquillos, barra de bar integrada y 4 pantallas de 65". Las áreas premium son espacios únicos donde poder celebrar tanto una jornada de empresa como un cocktail compartiendo con la gente que más quieres. Un lugar que **no dejará indiferente** a ninguno de tus invitados.

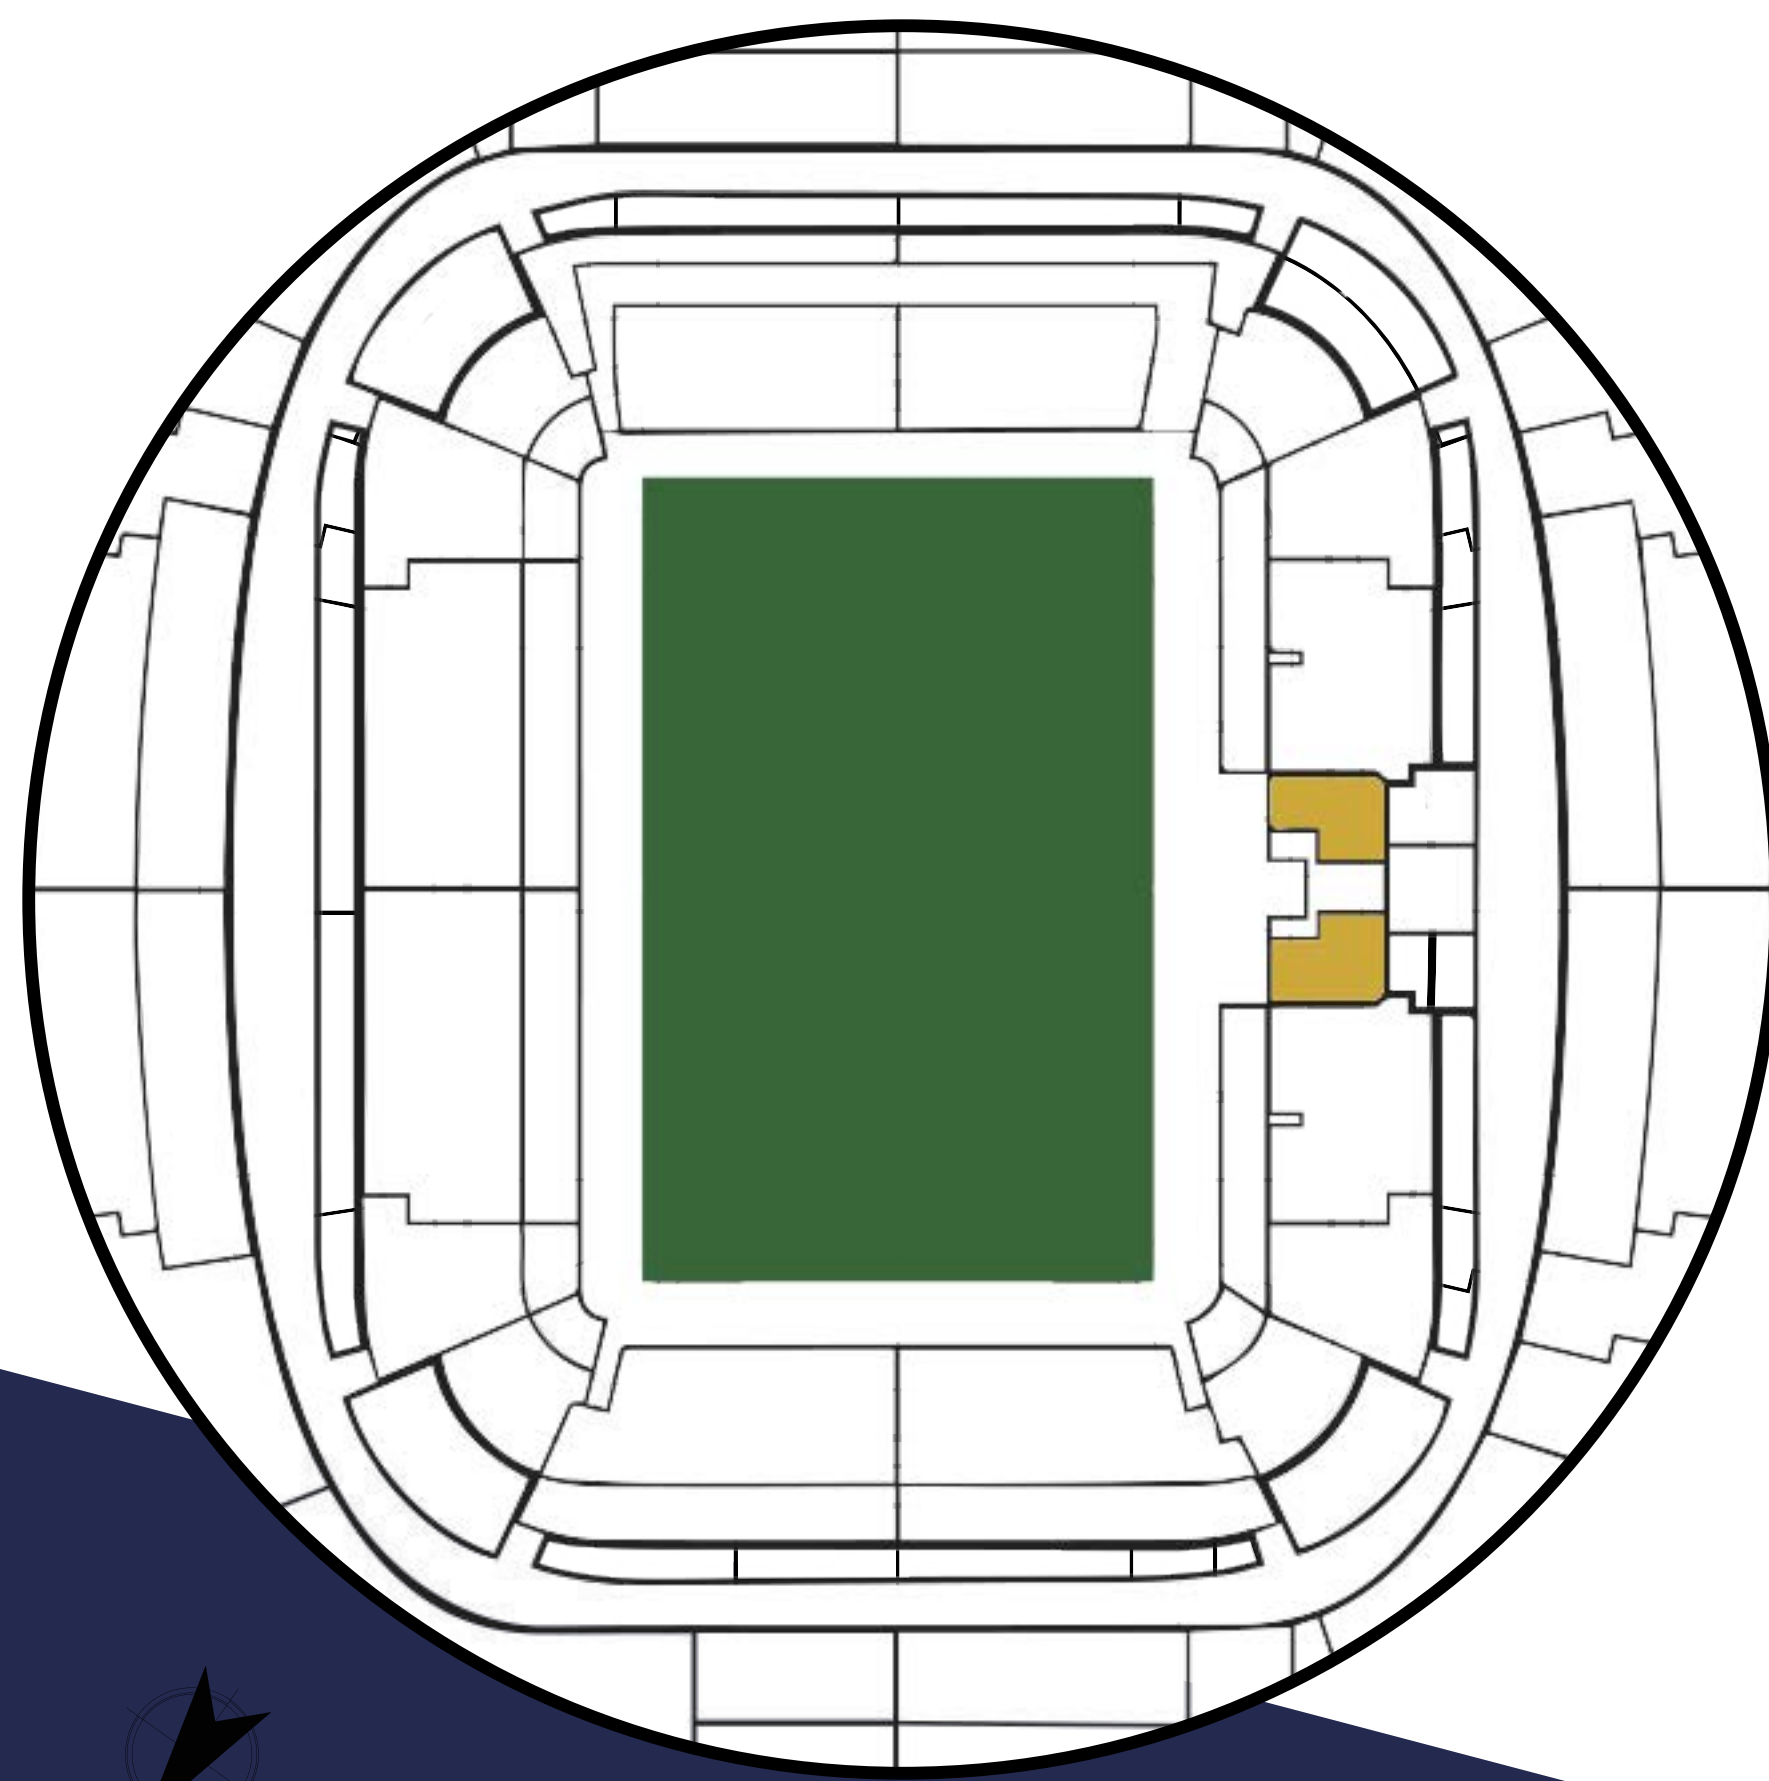

CAPACIDAD
175 p.



ÁREA ÚTIL
175 m²



CATERING



ASISTENCIA



PARKING



ACCESIBILIDAD



WIFI



PRESENTACIÓN




VISTAS





TUNNEL REALA

Las casi 40.000 localidades del Reale Arena permiten crear **tantas combinaciones como quieras** imaginar para tu evento; el escenario en el césped, dos videomarcadores de 540", el audio de un estadio de fútbol de **categoría mundial** y tu público en las gradas txuri-urdin. Un lugar idóneo para **eventos singulares y con mucha personalidad**.

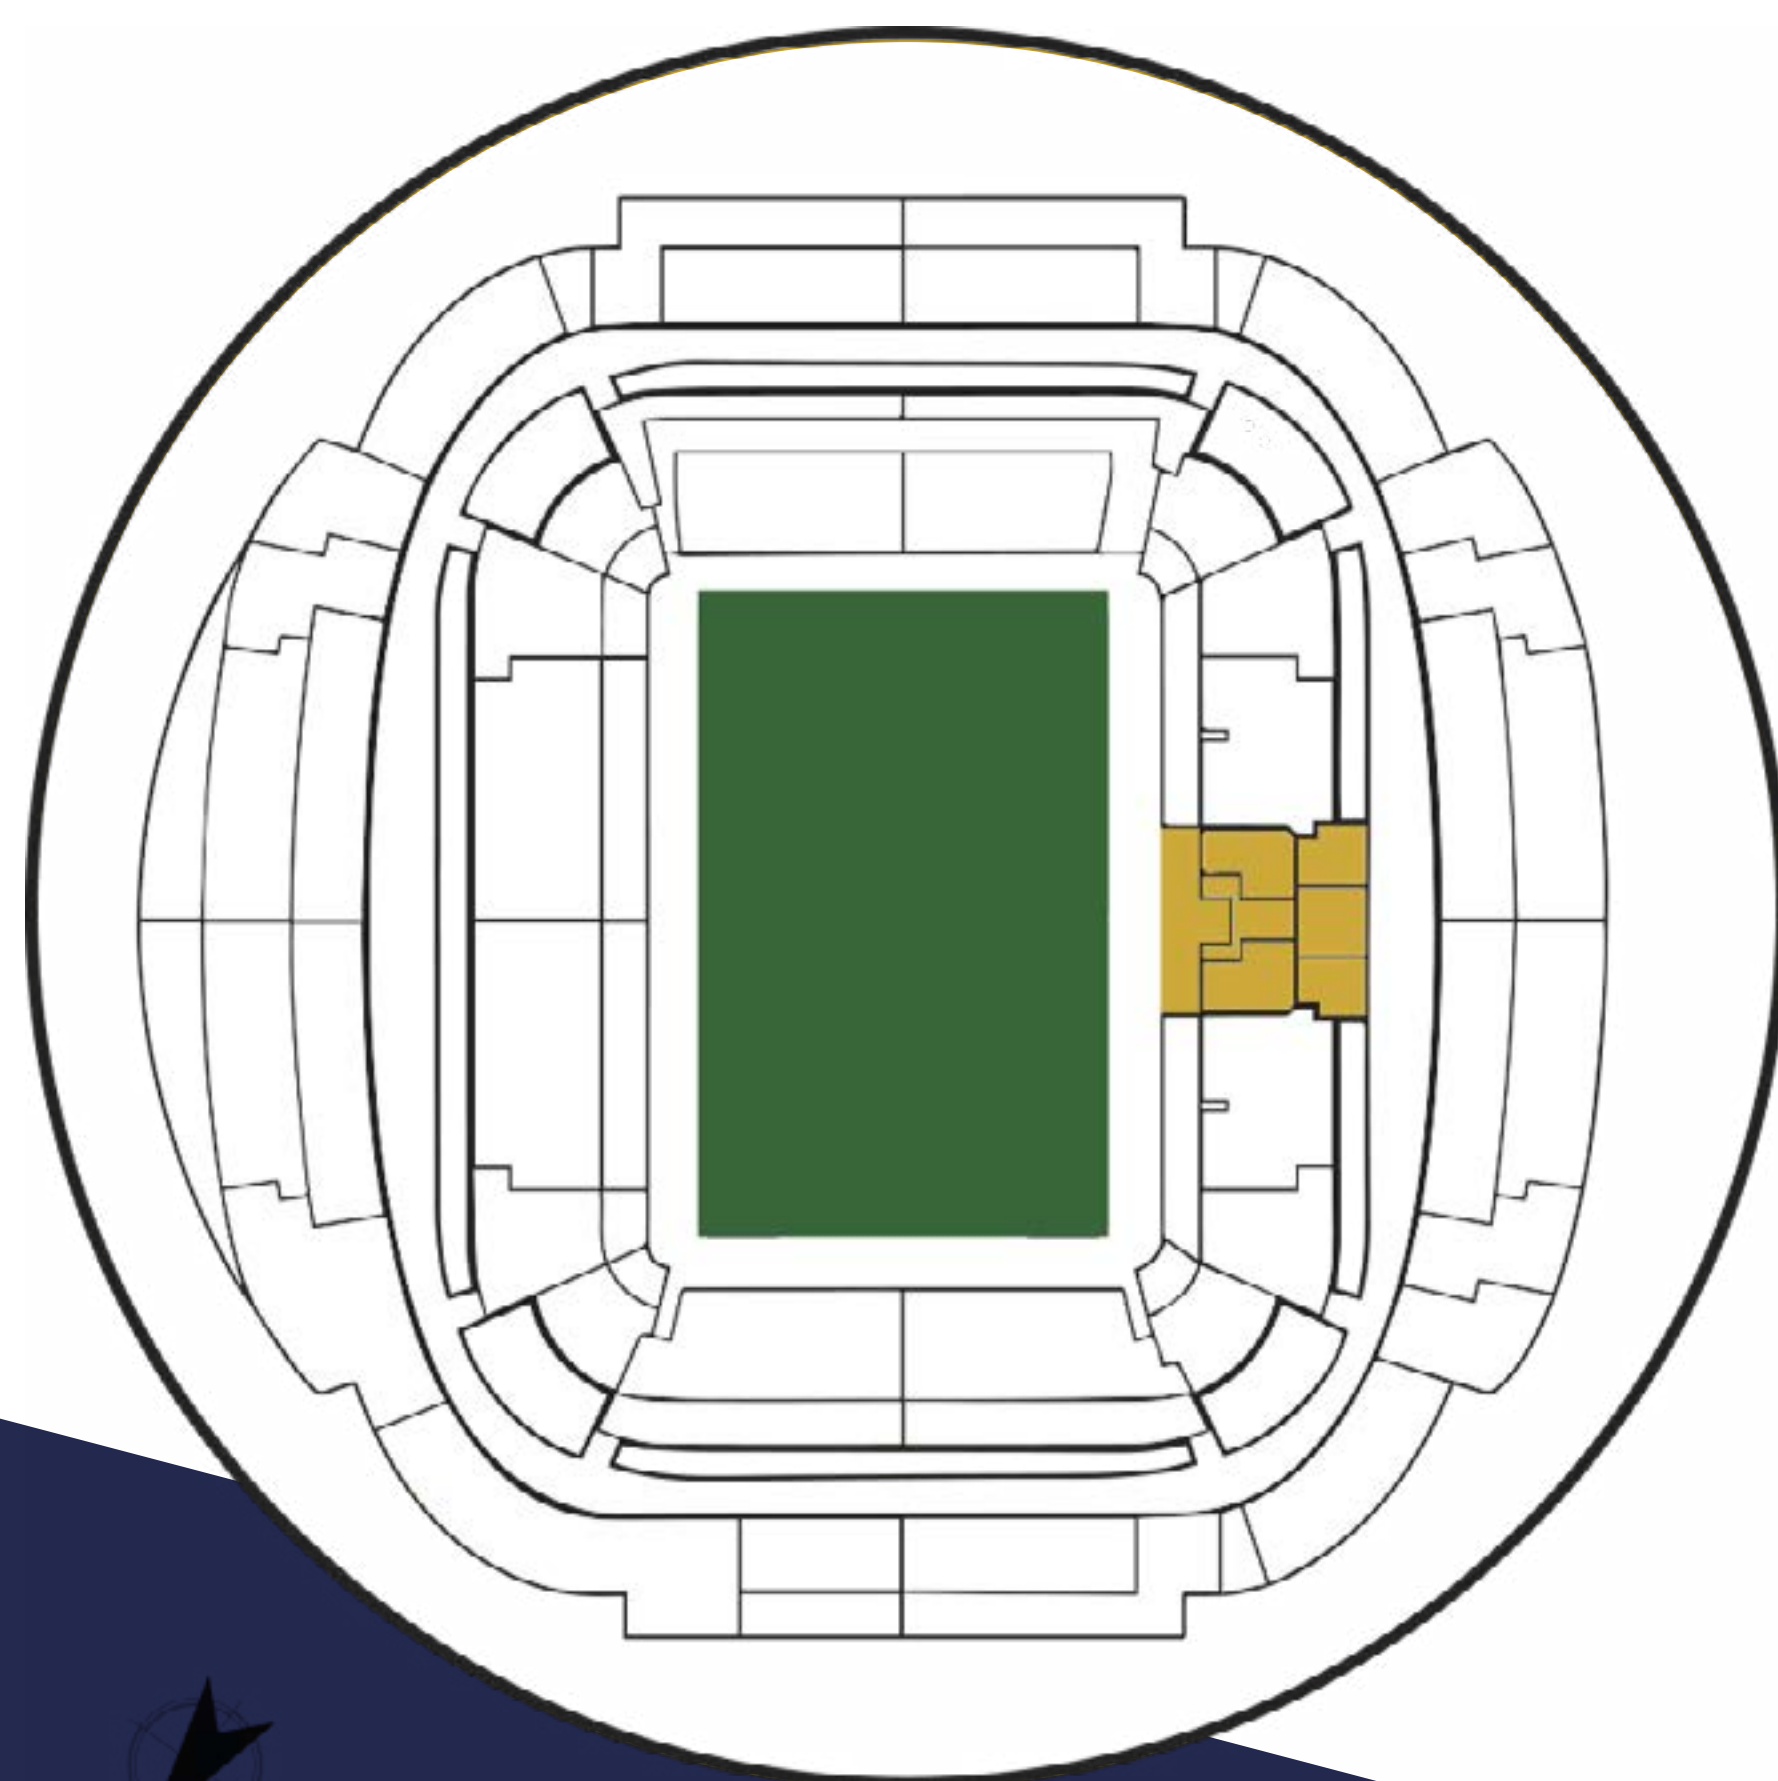

CAPACIDAD
Hasta 800 p.



ÁREA ÚTIL
- m²



CATERING



ASISTENCIA



PARKING



ACCESIBILIDAD



WIFI



PRESENTACIÓN




VISTAS





PALCOS

Ponemos a tu servicio nuestros 82 palcos, con diferentes capacidades y acabados para poder acoger tu **jornada, reunión o evento corporativo**. Todos incluyen mesa de trabajo, sillas, conexión WIFI, pantalla y vistas al césped. Un seguro para quedar bien con cualquier invitado.

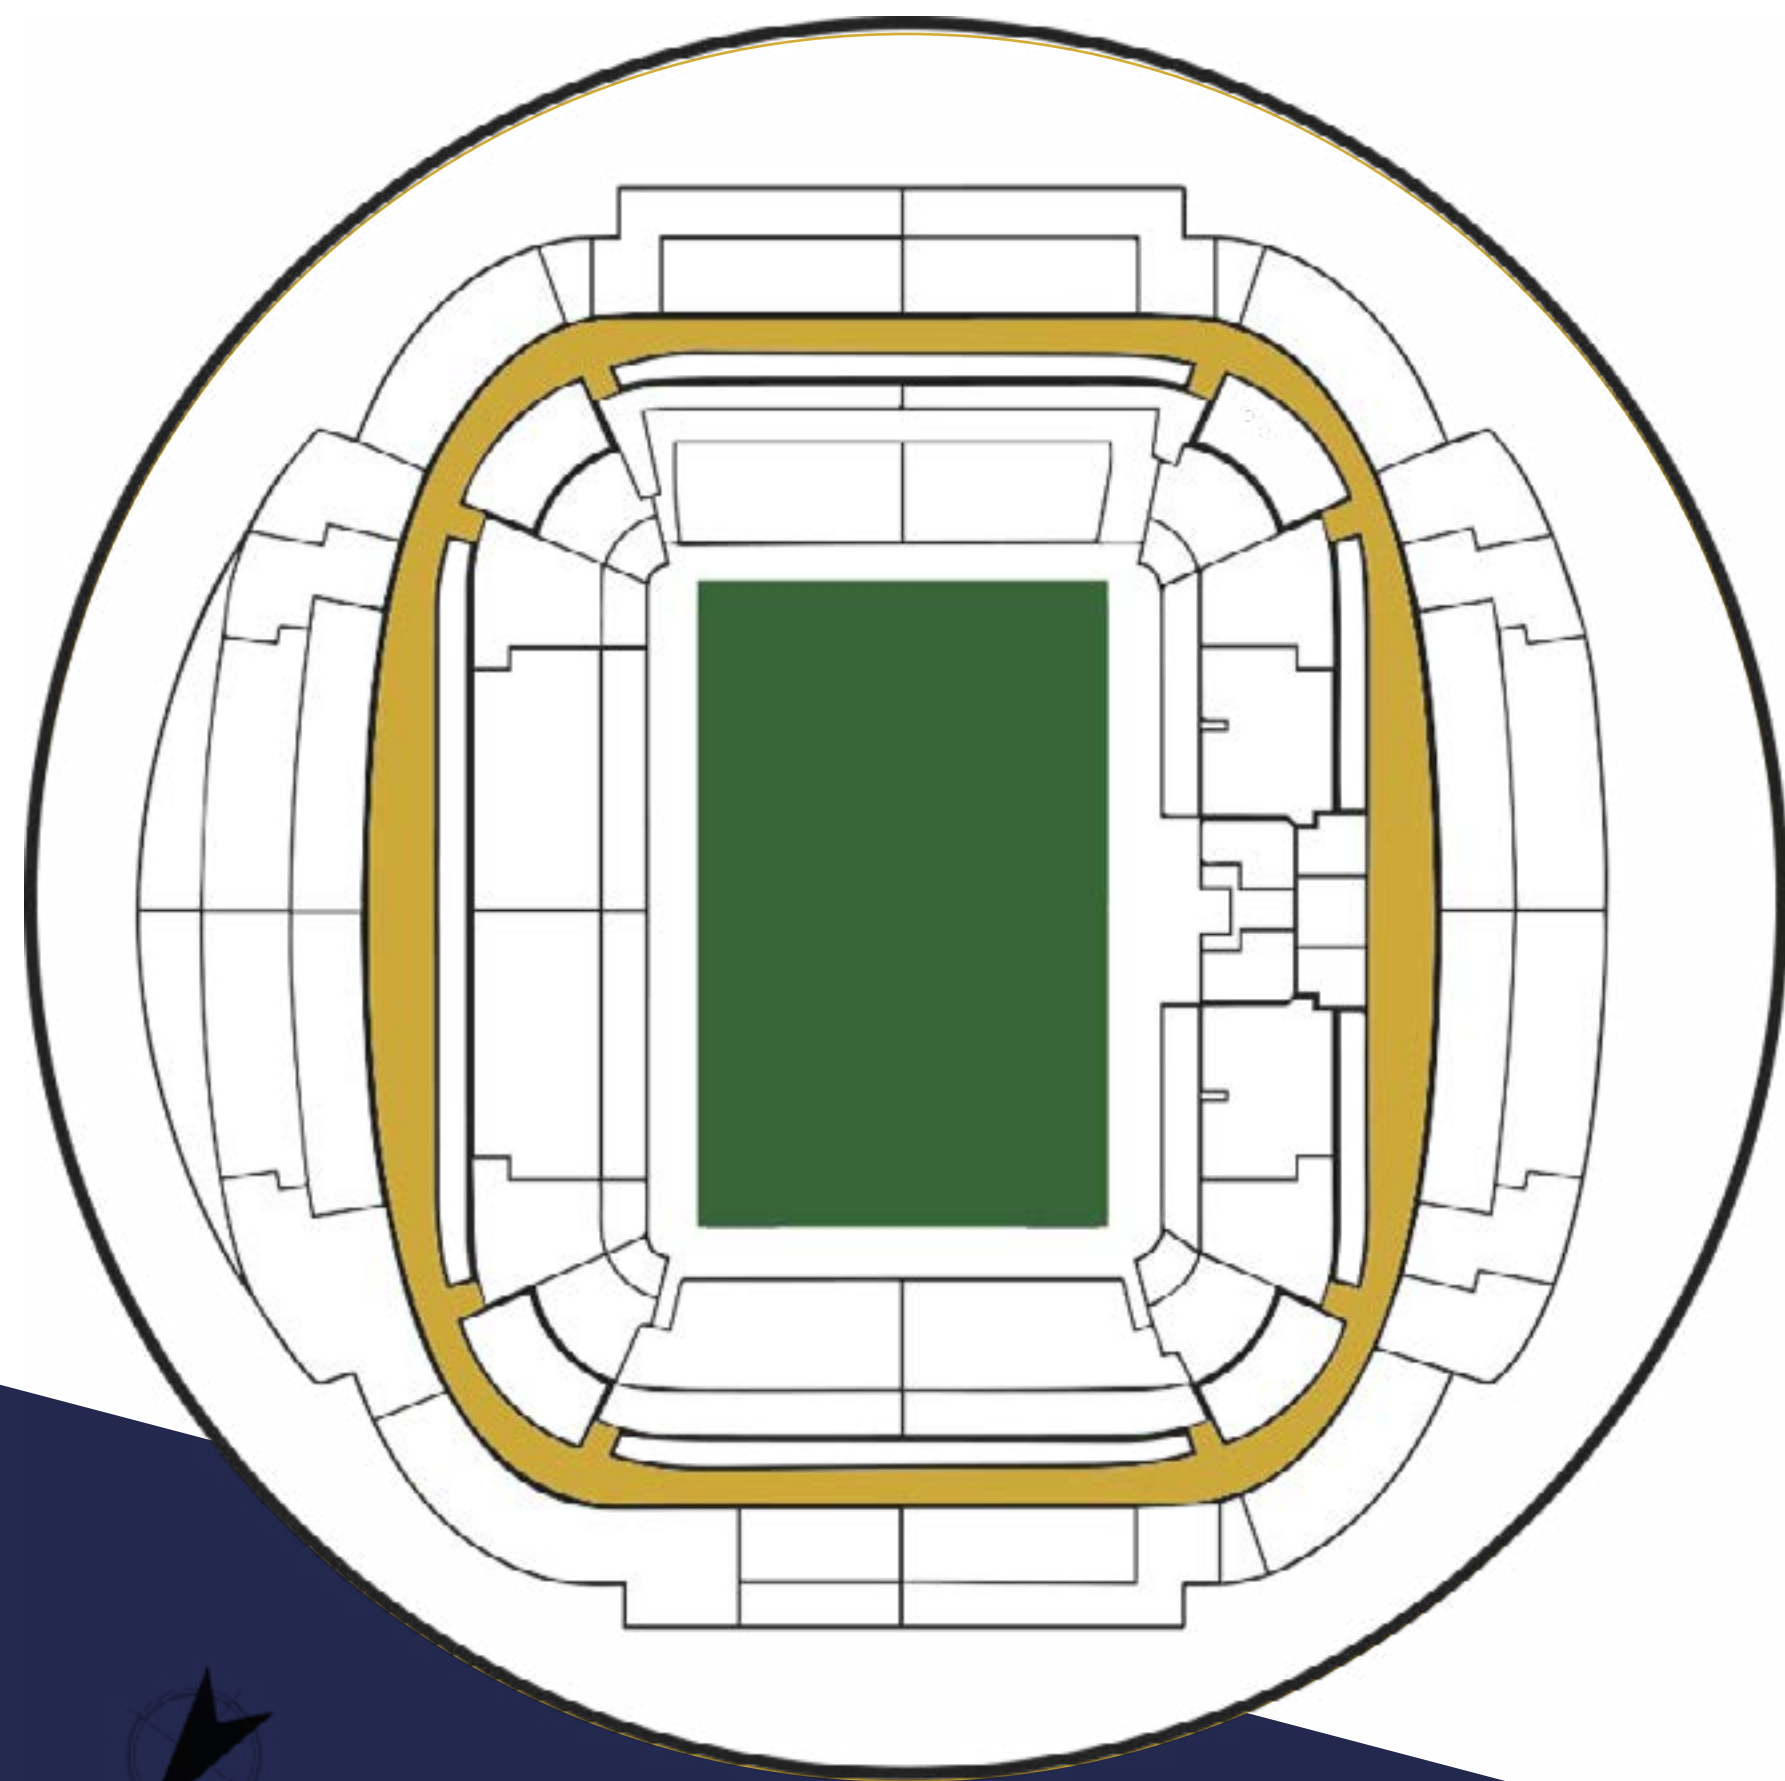

CAPACIDAD
6 - 14 p.



ÁREA ÚTIL
15 - 40 m²



CATERING



ASISTENCIA



PARKING



ACCESIBILIDAD



WIFI



PRESENTACIÓN




VISTAS





PALCO PRESIDENCIAL

El 'Palco Presidencial' es el espacio más **elegante** del Reale Arena. Cuenta con una superficie que supera los 150 m² y con una terraza situada en el mejor espacio del campo. En el 'Palco Presidencial' destacan los materiales nobles y las maderas empleadas en su **diseño**. Un lugar ideal para ponencias, cocktails o incluso para banquetes.

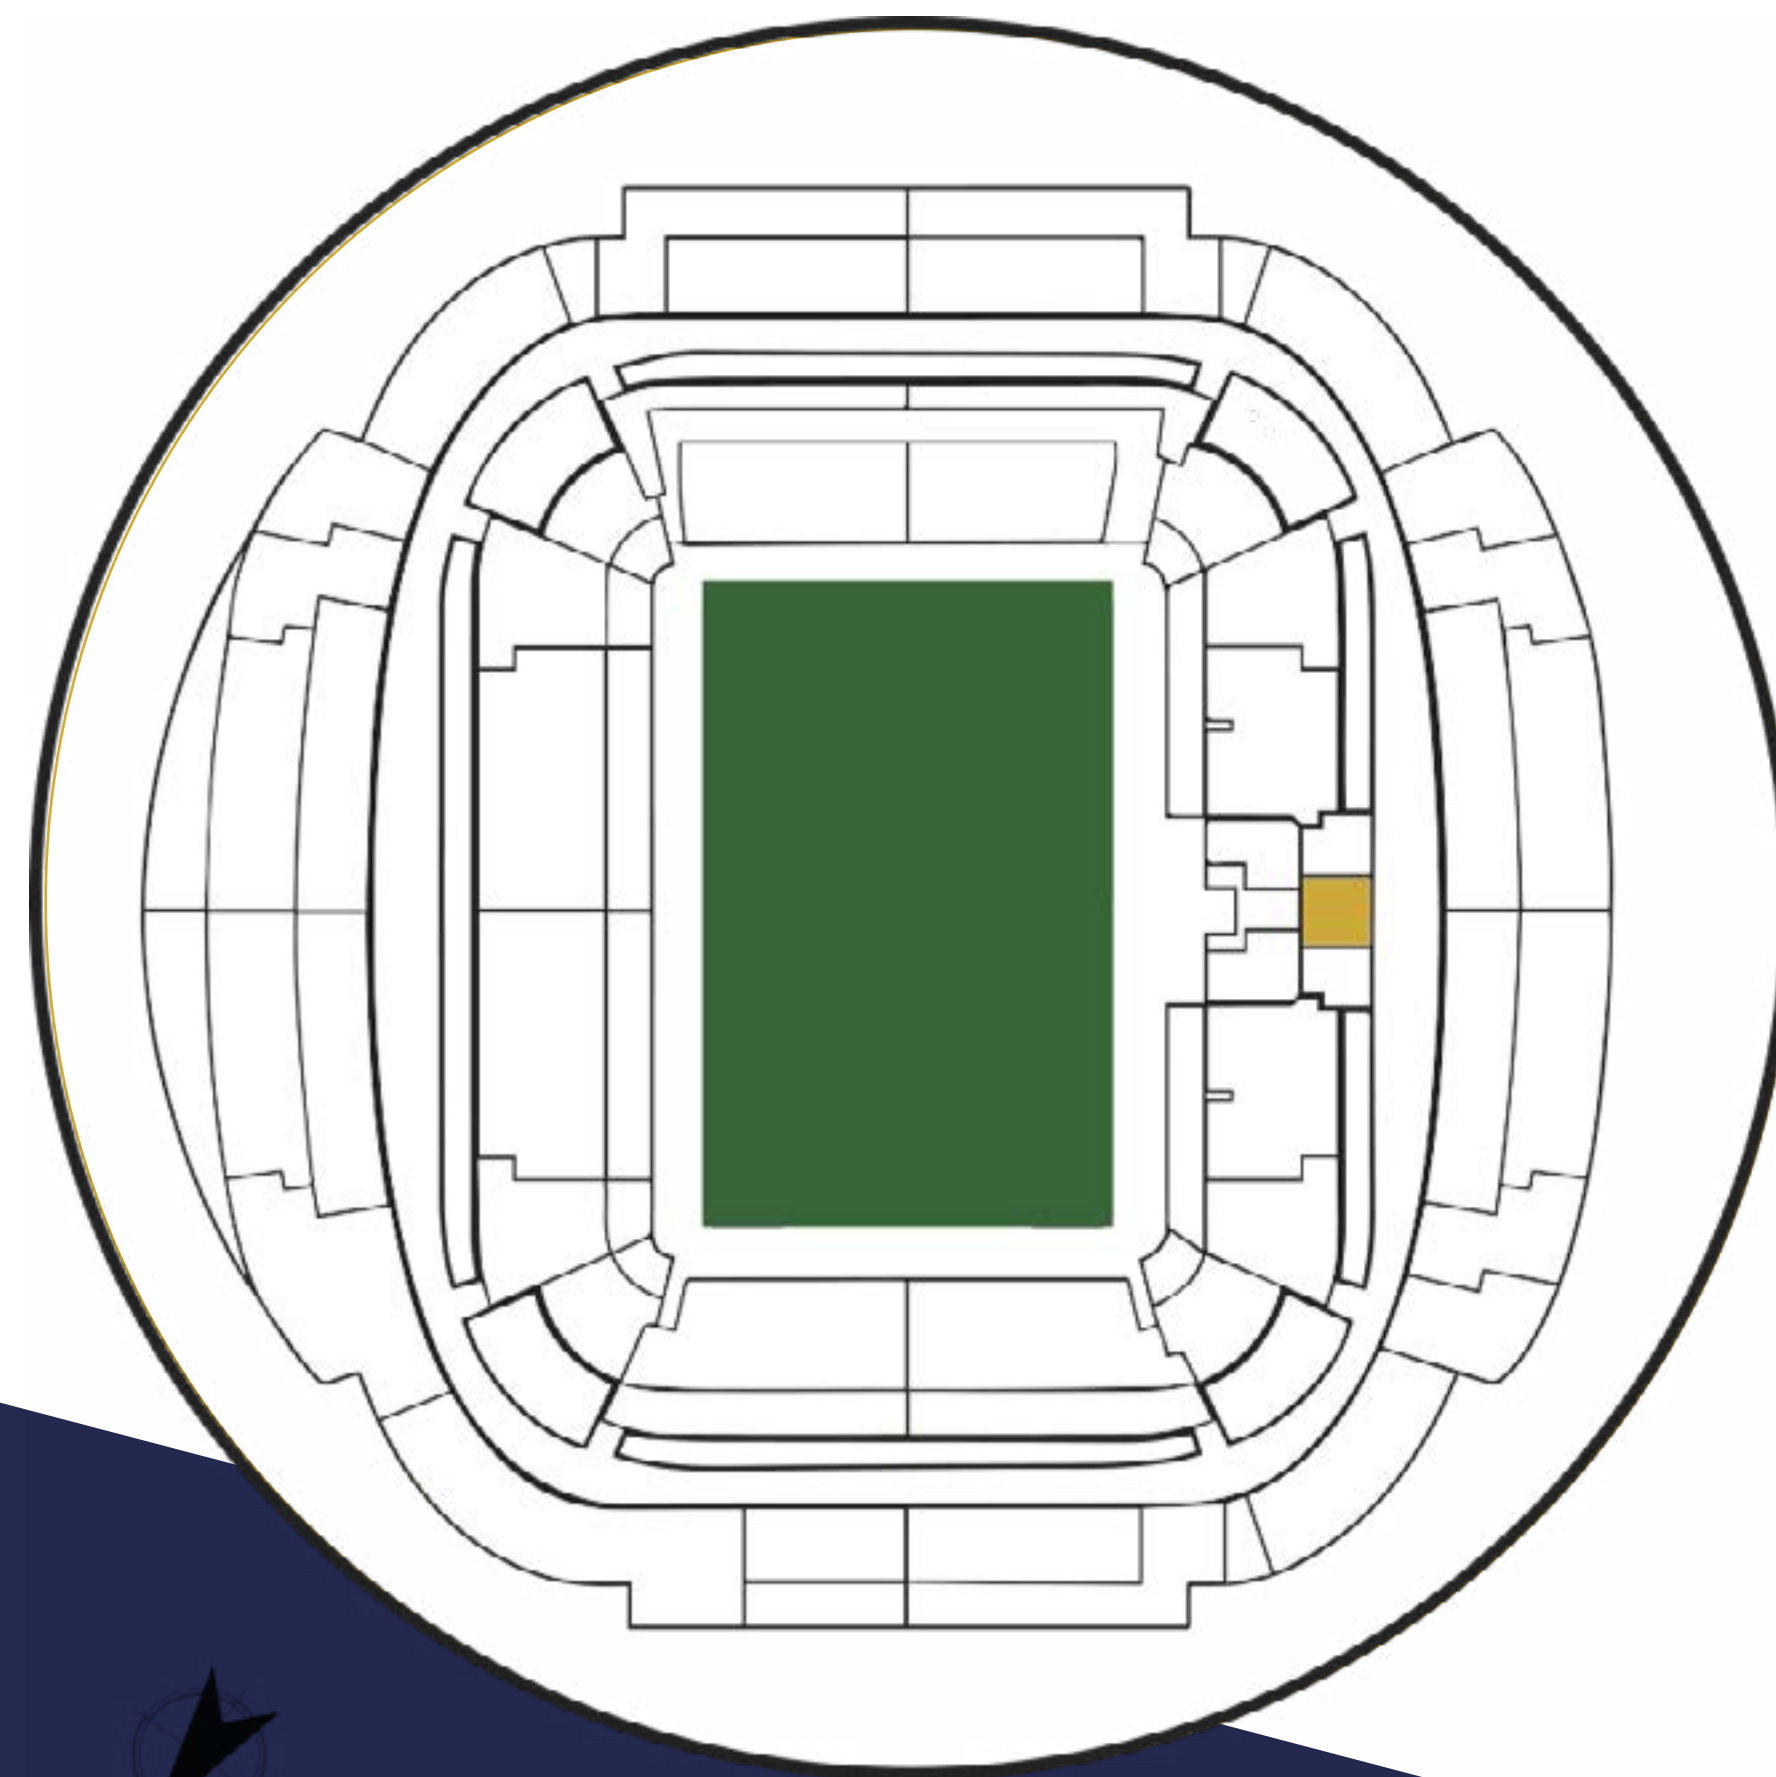

CAPACIDAD
125 p.



ÁREA ÚTIL
152 m²



CATERING



ASISTENCIA



PARKING



ACCESIBILIDAD



WIFI



PRESENTACIÓN




VISTAS





ATRIOS

Los atrios, ubicados en el anillo Hospitality, son nuestros espacios interiores más amplios y permiten todo tipo de configuraciones; desde **presentaciones hasta ferias**. Pueden utilizarse los espacios enteros o por mitades e incluyen barra de bar, multitud de pantallas y videowalls. Sea cual sea tu evento, seguro que los **atrios pueden amoldarse** para acoger esa cita especial.

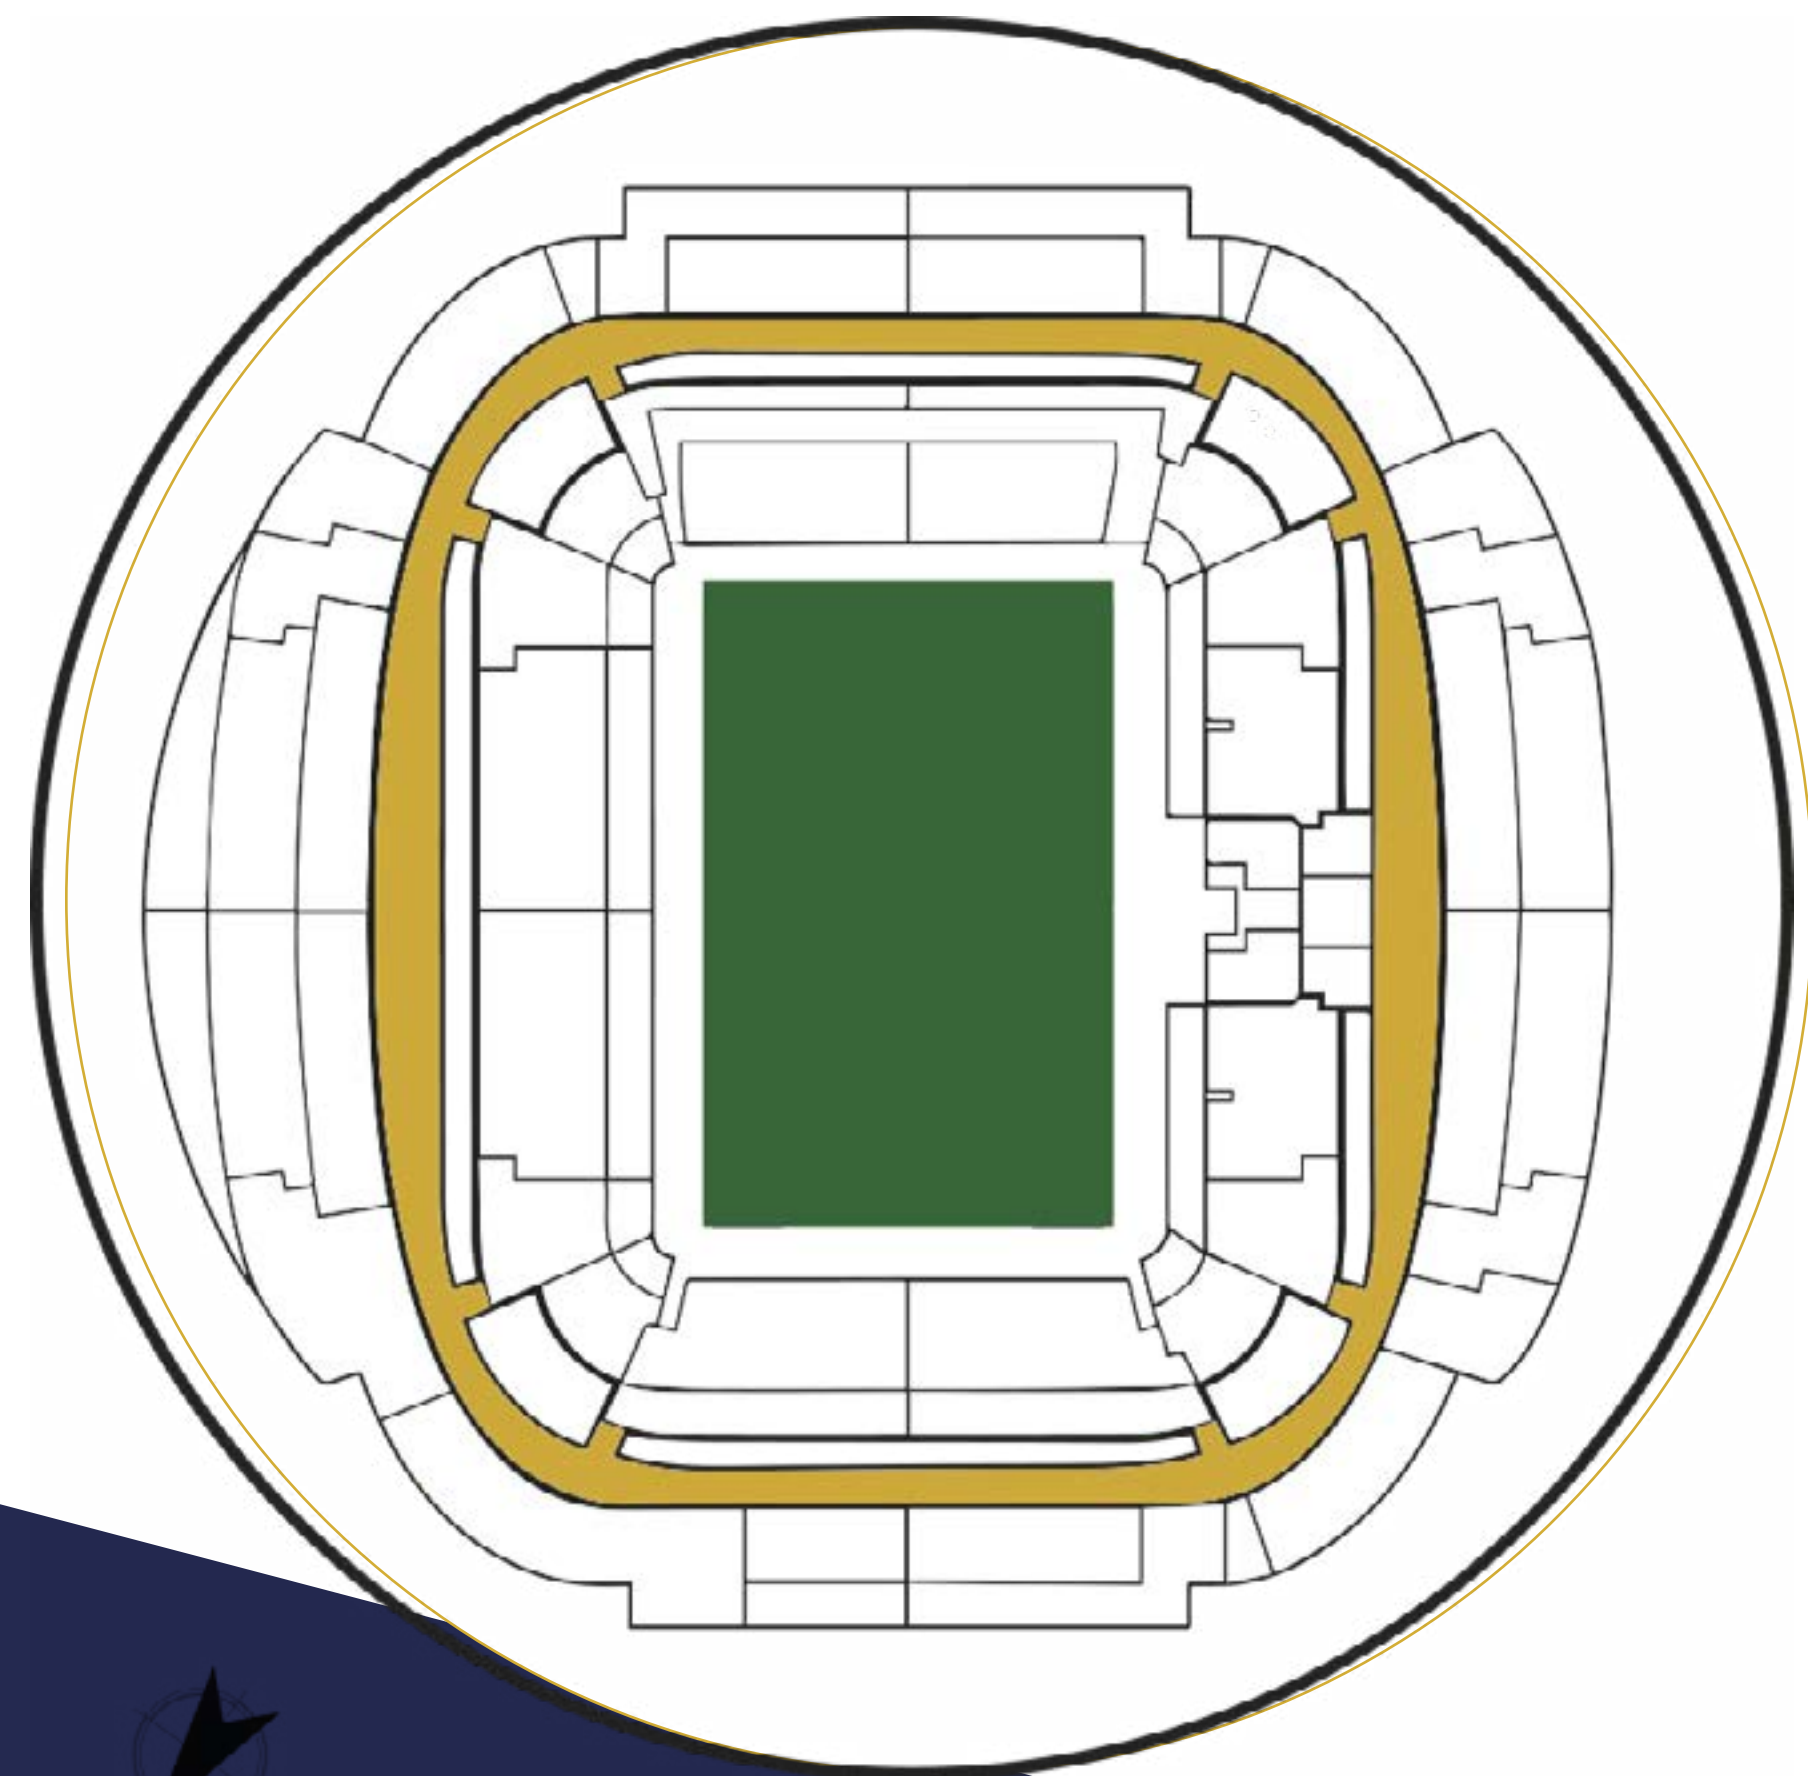

CAPACIDAD
100-1000 p.



ÁREA ÚTIL
100-360 m²



CATERING



ASISTENCIA



PARKING



ACCESIBILIDAD



WIFI



PRESENTACIÓN




VISTAS





VINOTECA

La vinoteca o Korner Atotxa se trata del espacio **más novedoso** del Reale Arena. Espacio con una decoración y un diseño **vanguardista** con el vino como actor principal. Se pueden realizar eventos como una presentación, un cocktail, una charla, etc. Siempre con unas vistas privilegiadas del césped y en un ambiente **cálido y familiar**.

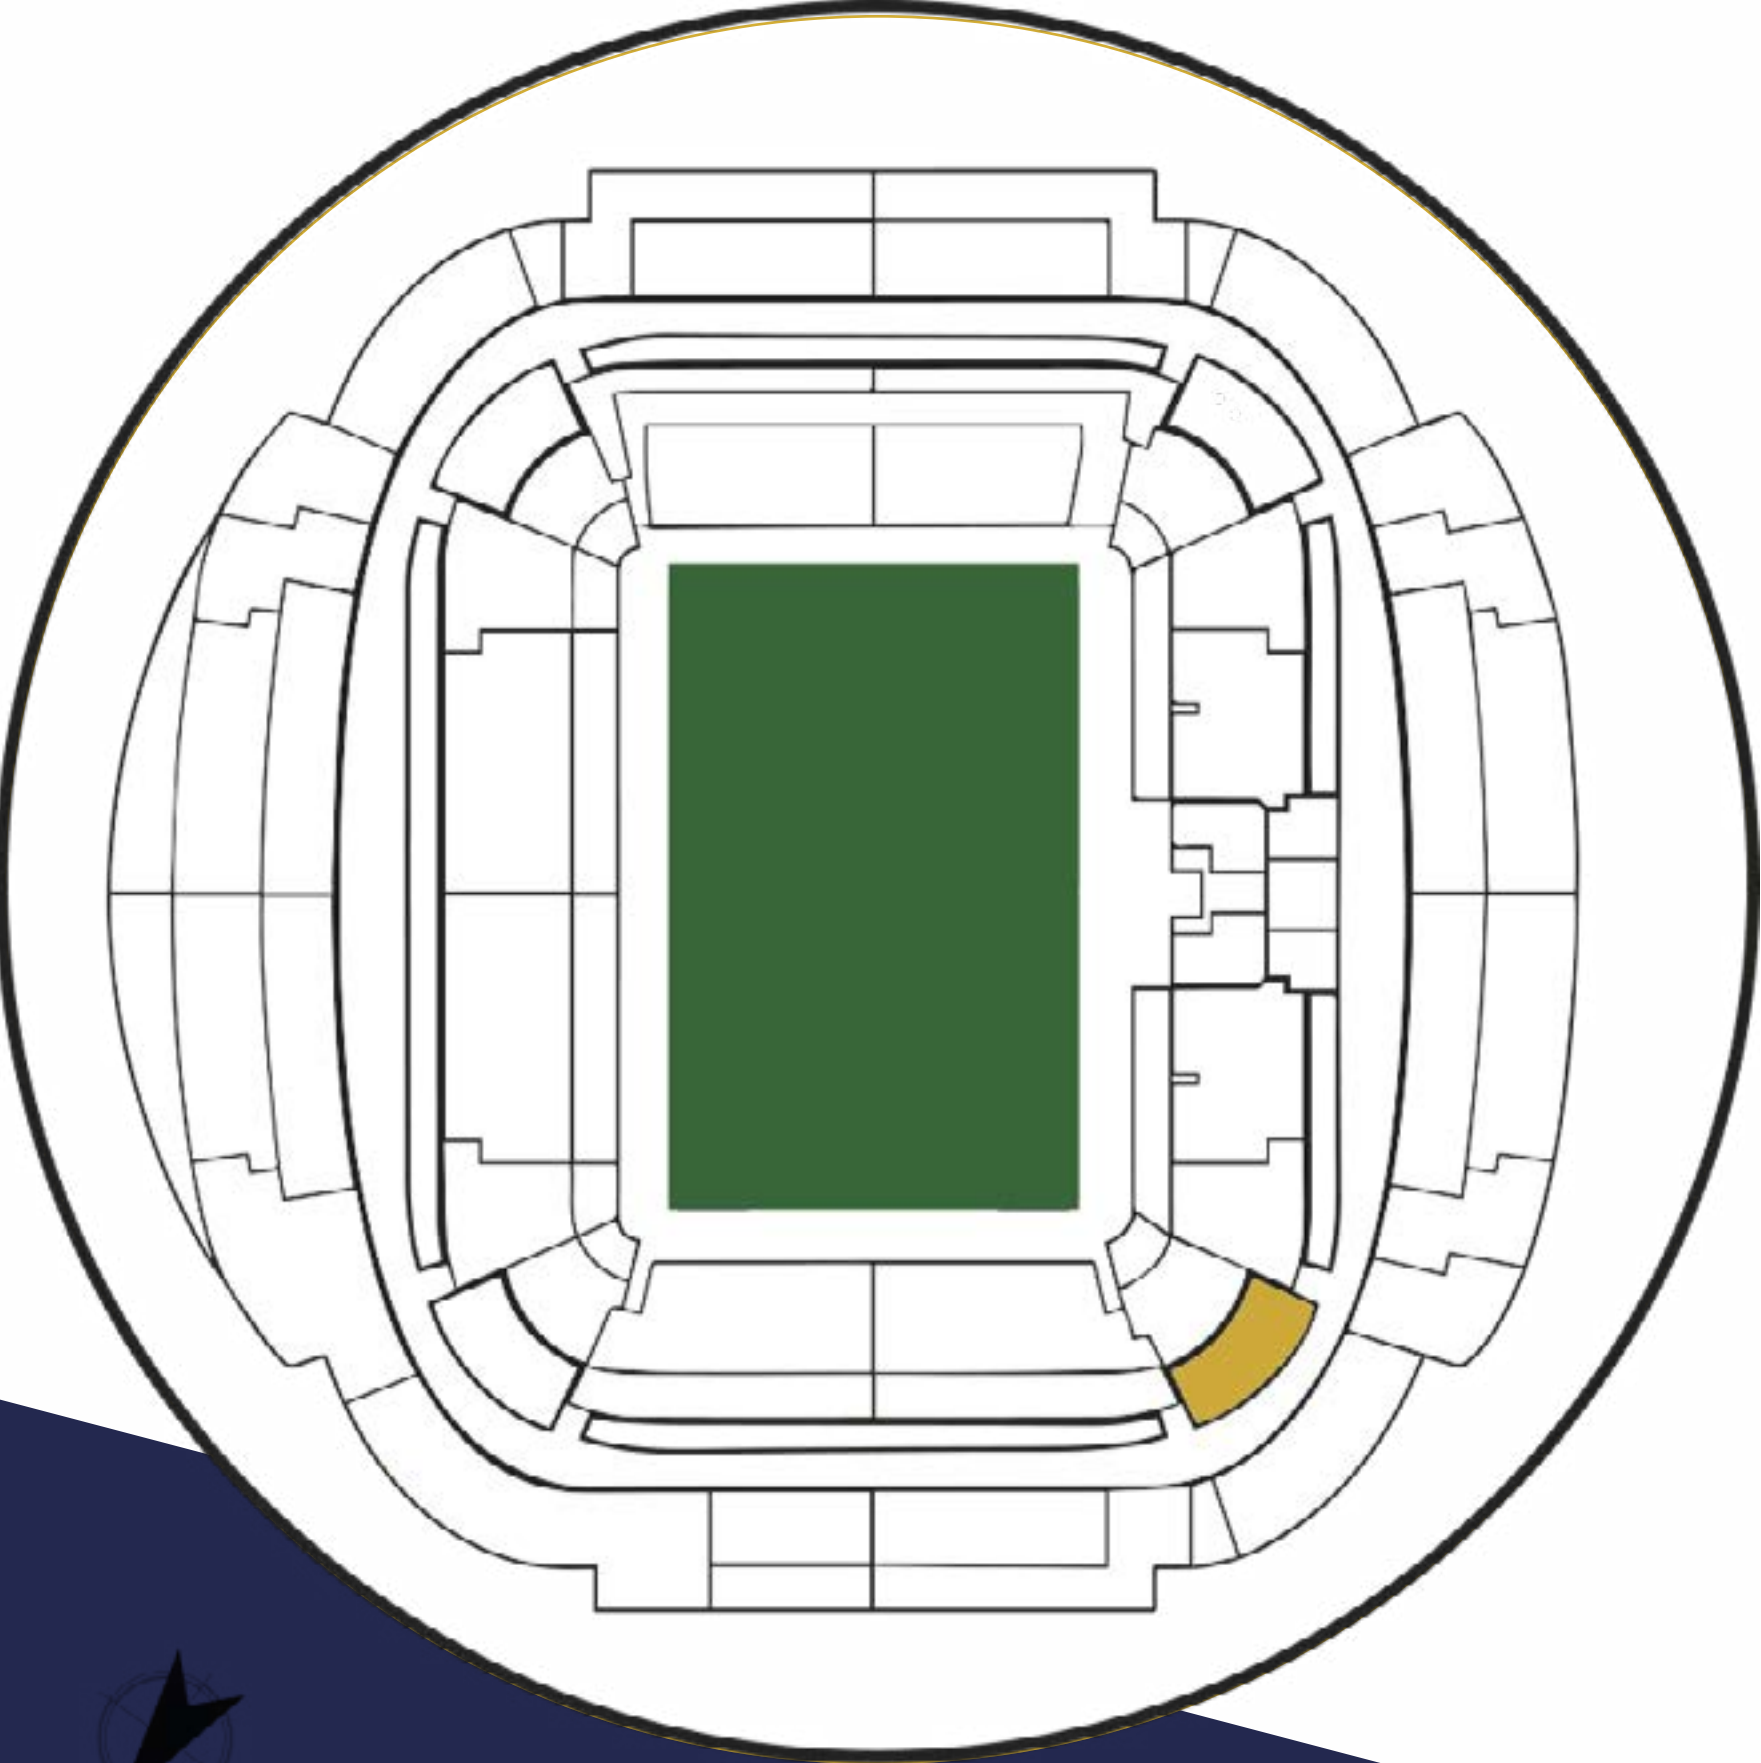

 CAPACIDAD
150 p.


 ÁREA ÚTIL
172 m²

-  CATERING
-  ASISTENCIA
-  PARKING
-  ACCESIBILIDAD
-  WIFI
-  PRESENTACIÓN
-  VISTAS



KORNER

Ubicados en las esquinas del anillo Hospitality y con unas visitas privilegiadas, nuestros Korners y sus espacios acristalados y aterrizados **respiran esencia Real Sociedad**; Zubieta, Ondarreta y Anoeta. Disfruta de su luz natural a raudales y las vistas al césped y haz que todos tus invitados se sientan **como en casa**.

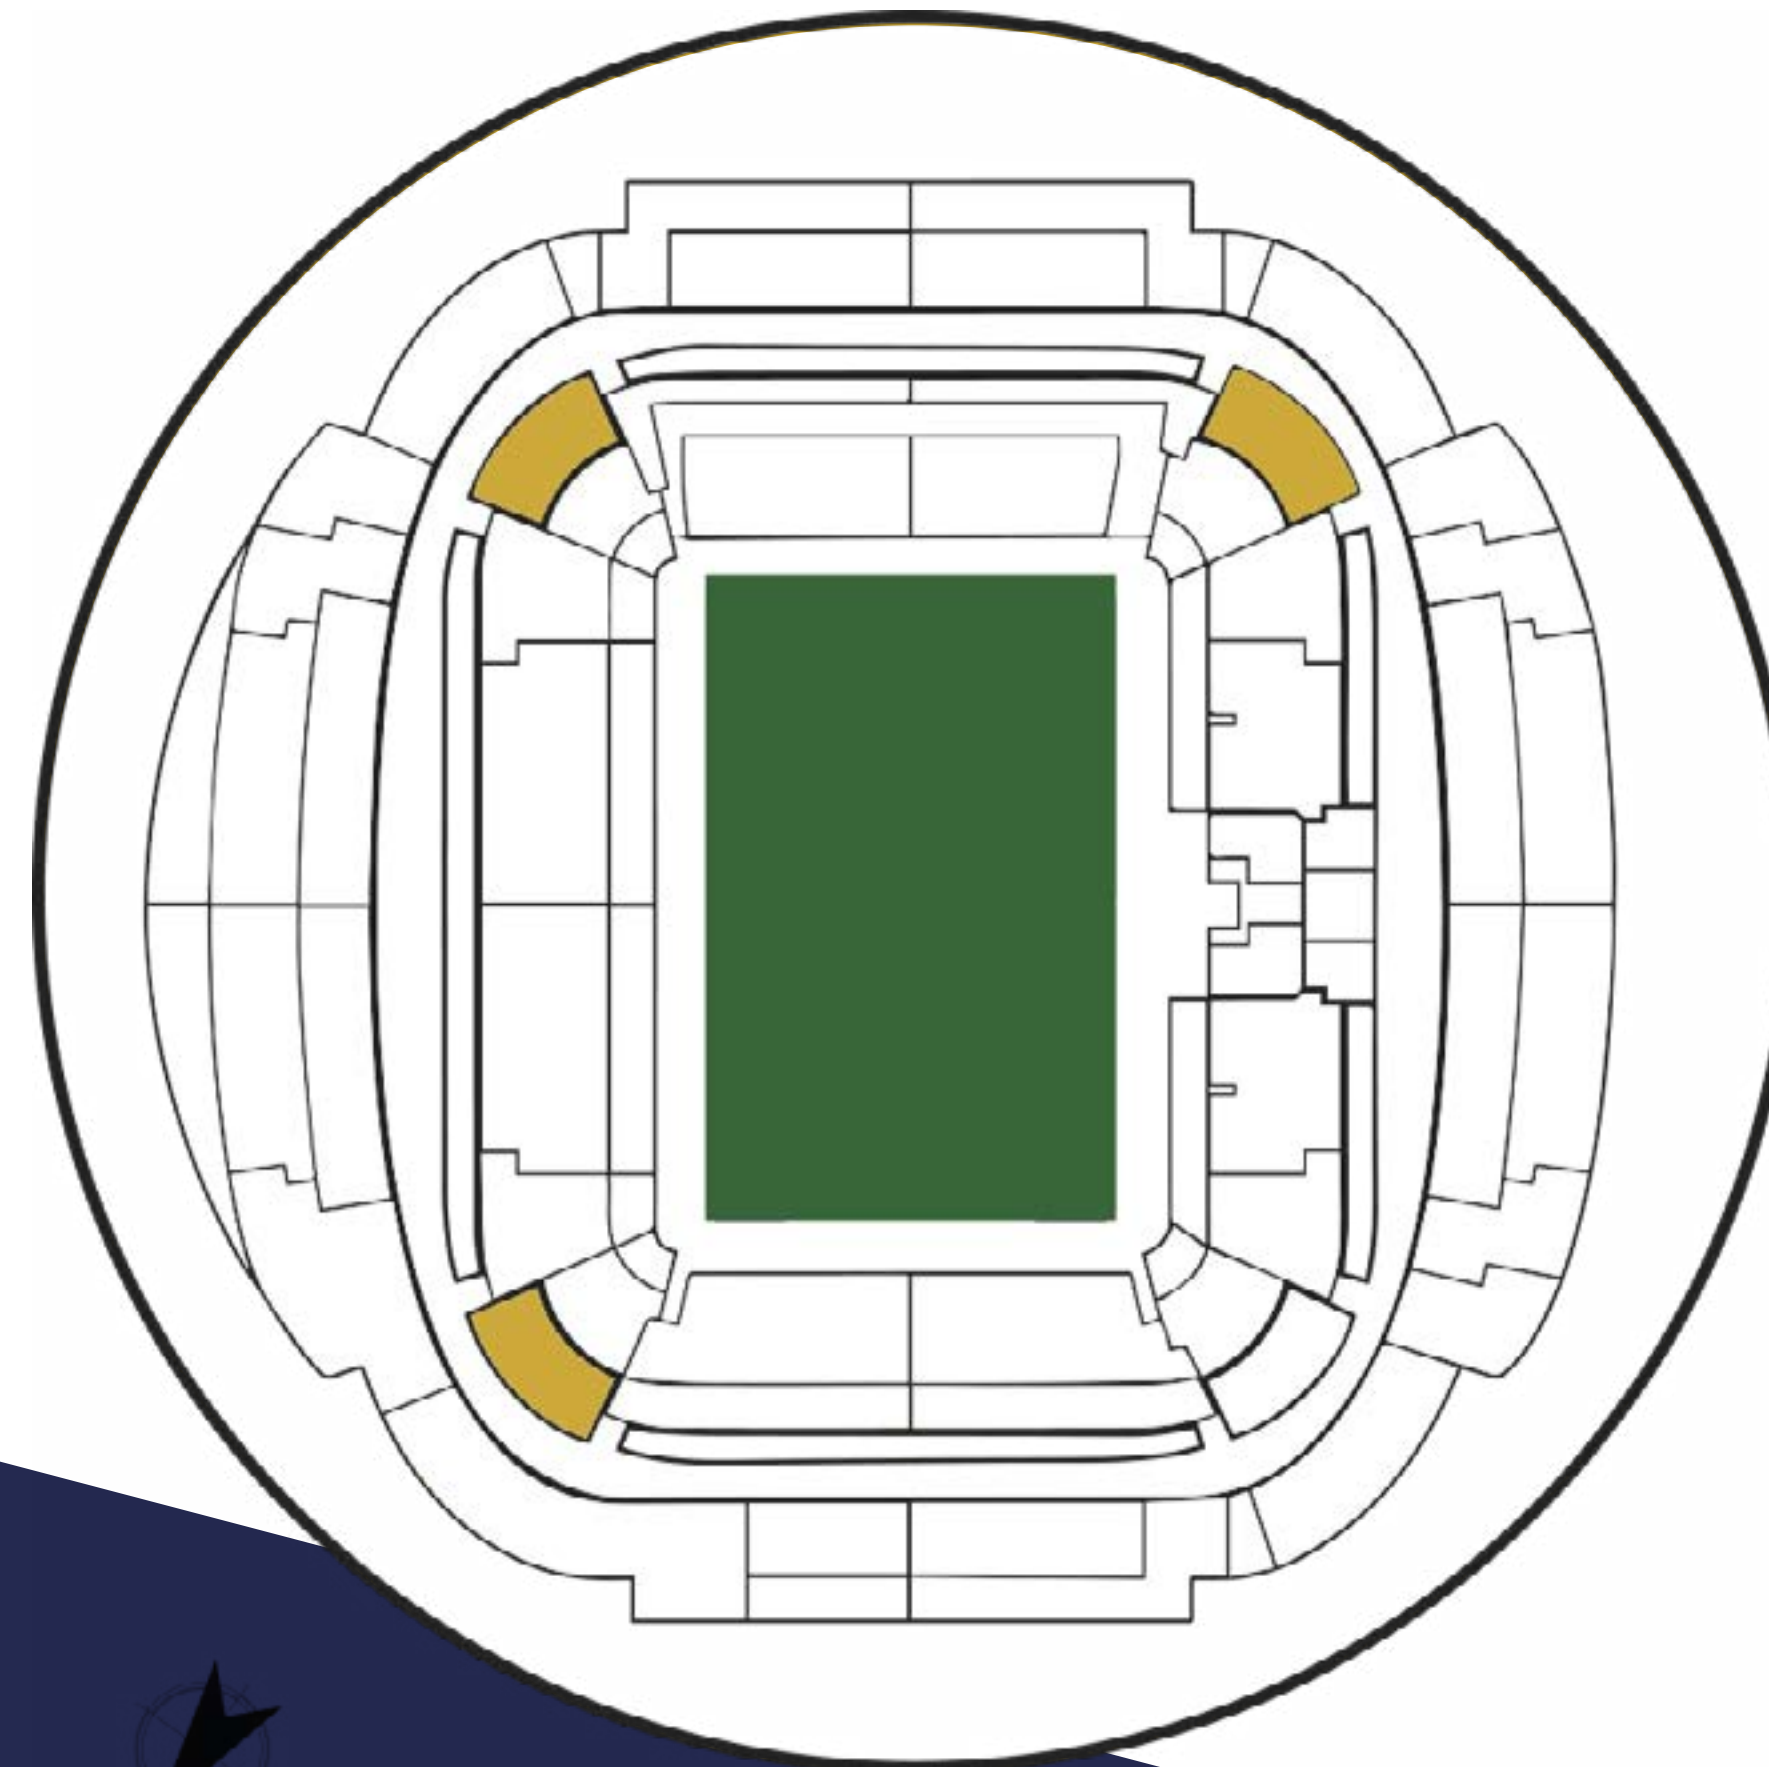

CAPACIDAD
150 - 240 p.



ÁREA ÚTIL
150 - 240 m²



CATERING



ASISTENCIA



PARKING



ACCESIBILIDAD



WIFI



PRESENTACIÓN




VISTAS





KELER ESPAZIOA

Más de 1.000 metros cuadrados divididos en tres zonas destinadas a distintos públicos y edades: la zona de **ocio y de restauración**, habilitada con un gran escenario, pantallas gigantes y equipo de música. La **zona infantil**, con 500 metros cuadrados de juegos, hinchables y sala gaming para los más txikis. Y **LG Gaming Room**, Ideal para organizar fiestas de cumpleaños, fiestas privadas, etc. Cada espacio es independiente y permite realizar tu evento totalmente **personalizado**.

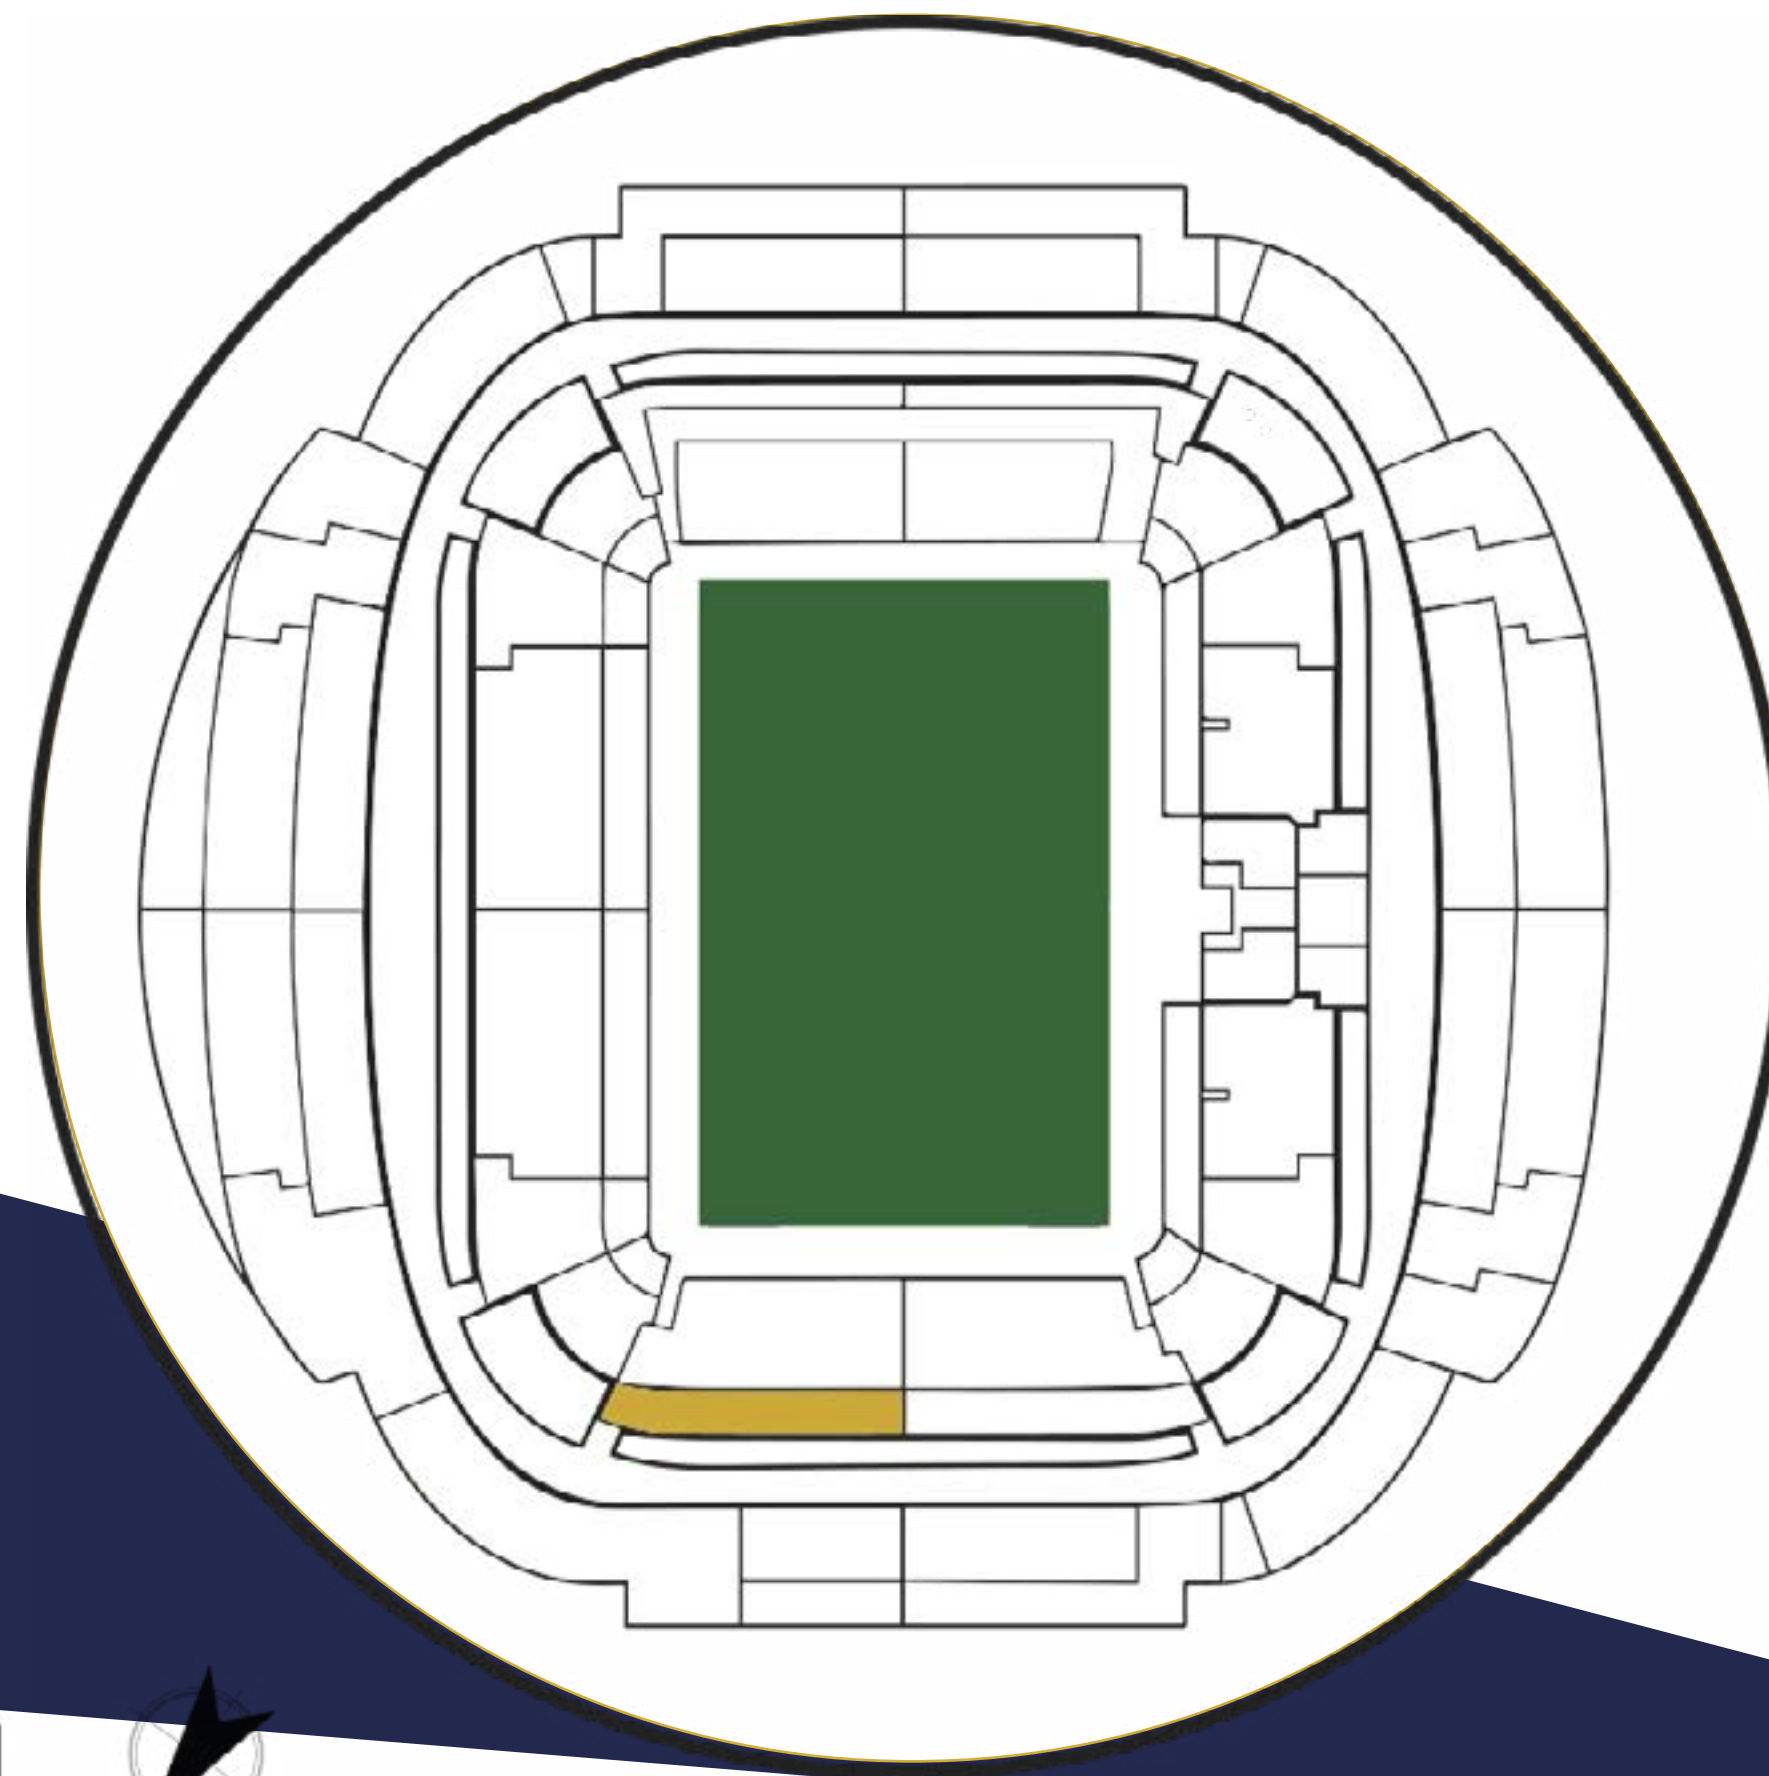

CAPACIDAD
275-400 p.



ÁREA ÚTIL
300-1100 m²



CATERING



ASISTENCIA



PARKING



ACCESIBILIDAD



WIFI




PRESENTACIÓN





TERRAZA

Ubicadas **en lo más alto** del Reale Arena, nuestras terrazas al aire libre y con vistas extraordinarias podrán acoger cualquier evento que desees en los meses más templados del año. Disfruta del Reale Arena como nunca lo has visto y **sorprende a tus invitados** con un espacio que no imaginaban.

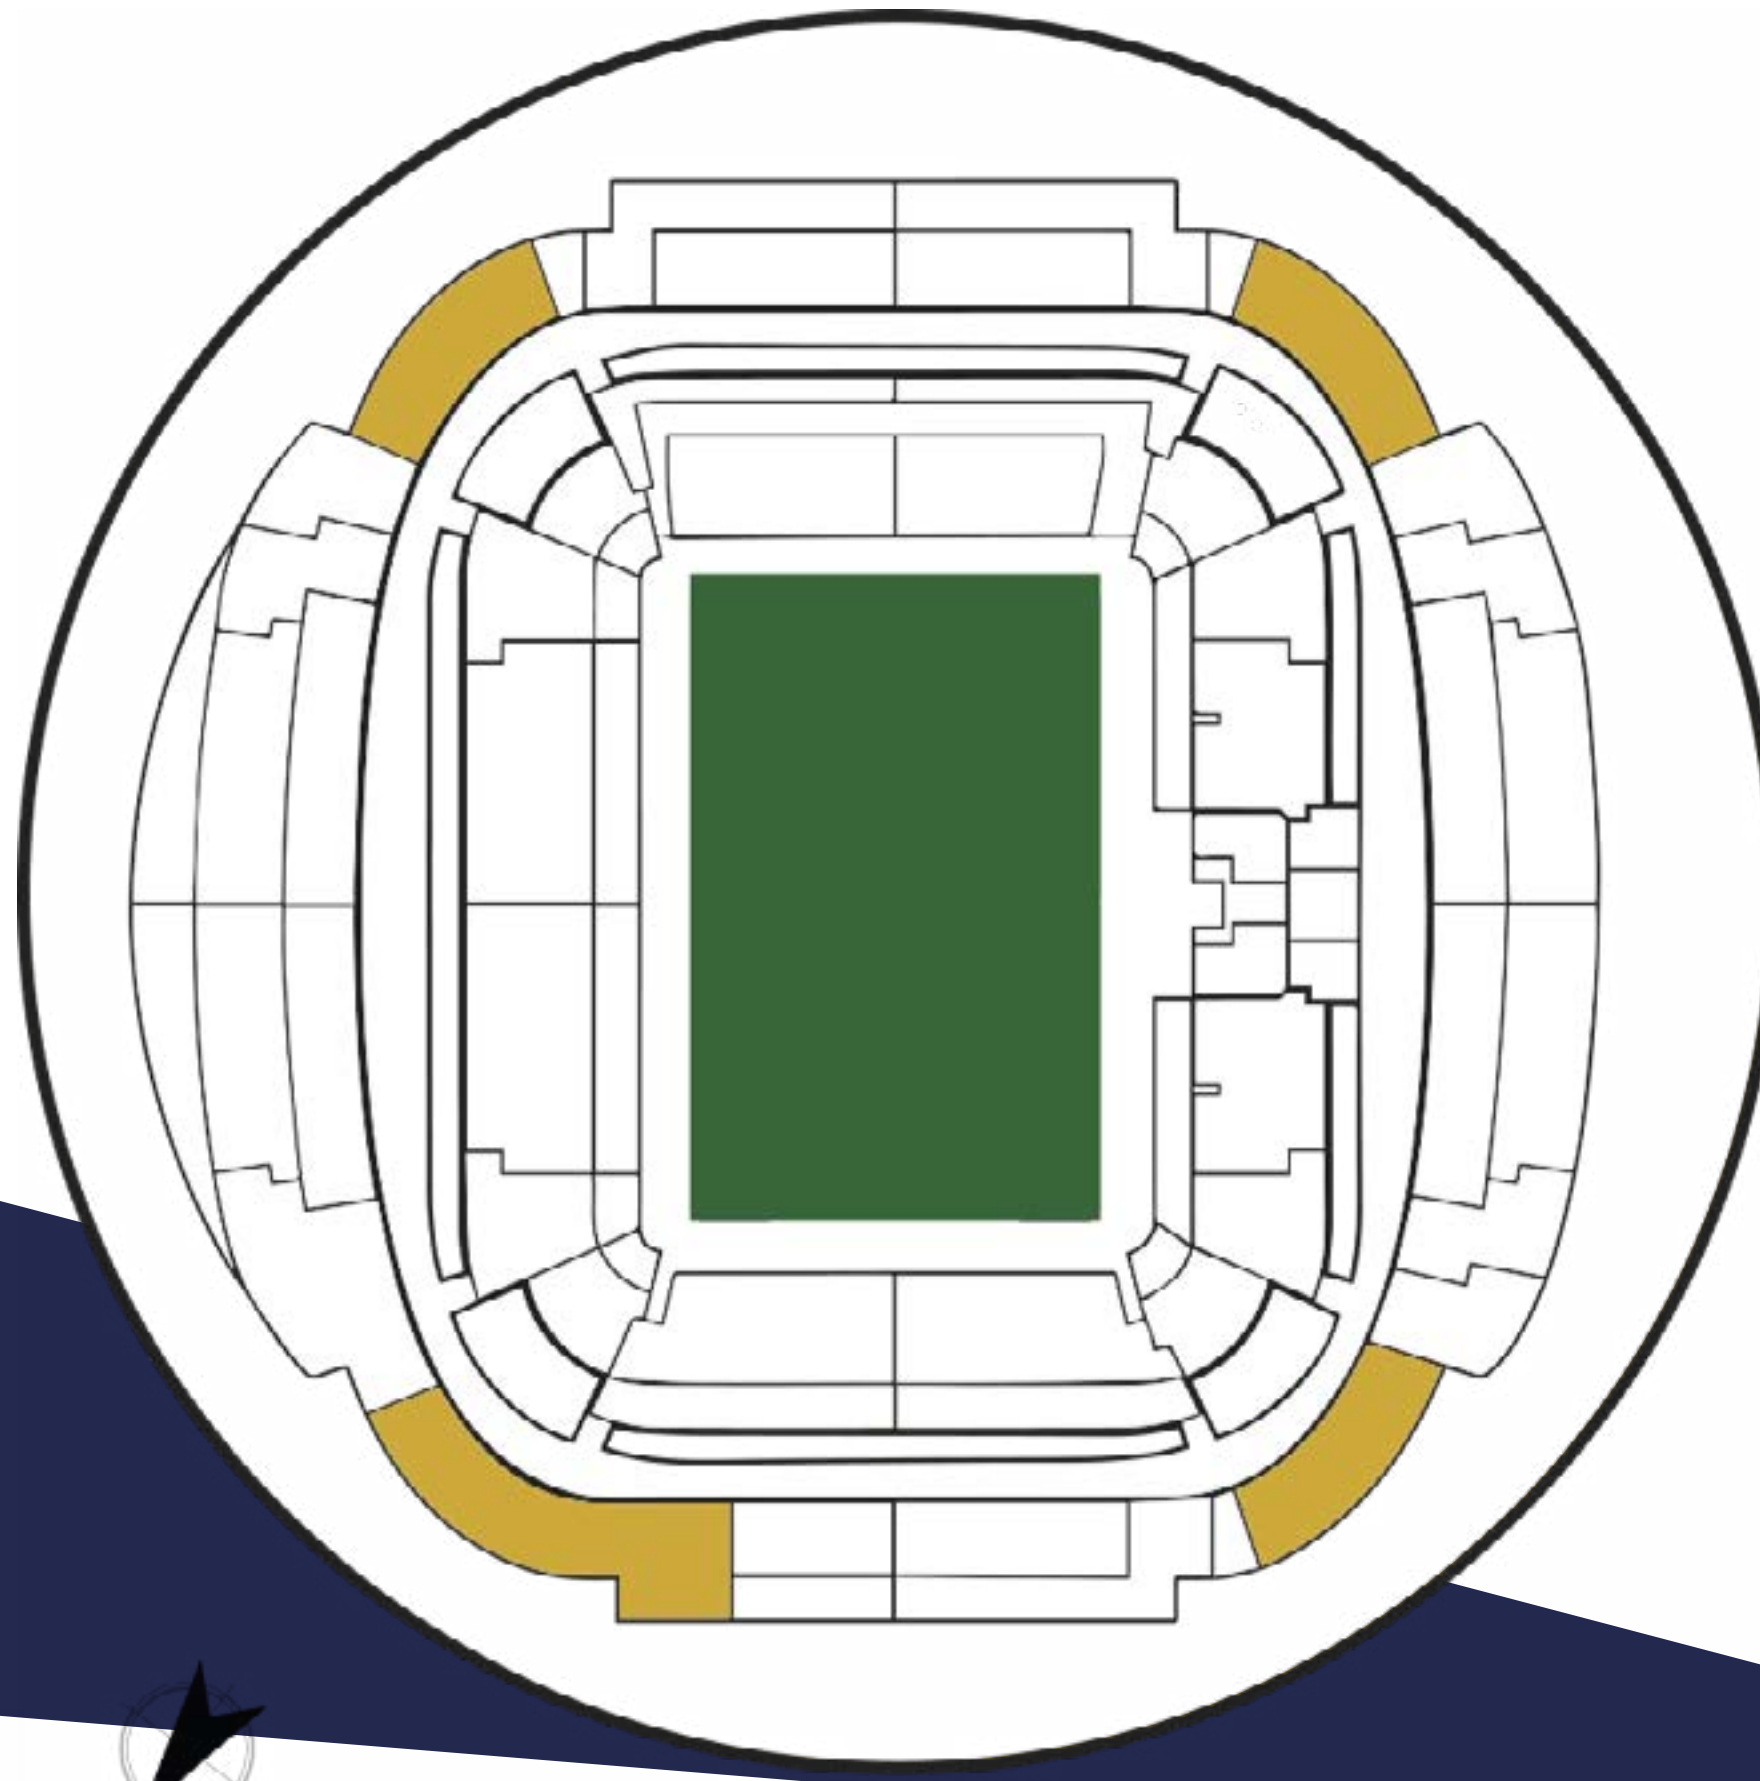

CAPACIDAD
250 p.



ÁREA ÚTIL
280 m²



CATERING



ASISTENCIA



PARKING



ACCESIBILIDAD



WIFI



VISTAS





Cada espacio del Reale Arena cuenta con unas características específicas que permiten **múltiples distribuciones para amoldarse a tus necesidades**. Tu evento se llevará a cabo con el mayor nivel de detalle y gestionado con un servicio totalmente **profesional**.

Nombre de la sala	M2 útiles	Cocktail	Banquete*	Teatro	Clase	U	Stands de exhibición
HOSPITALITY PUERTA 0	625	625	469	NO	NO	NO	SI
AUDITORIO	273,0	NO	NO	163	163	163	NO
MEDIA CENTER - SALA DE PRENSA	200	NO	NO	99	99	99	NO
MEDIA CENTER - ZONA MIXTA	200	NO	NO	150	75	40	SÍ
PREMIUM NORTE	175	175	120	100	50	40	NO
PREMIUM SUR	175	175	120	100	50	40	NO
TUNNEL REALA	160	NO	NO	500	NO	NO	NO
ATRIO TRIBUNA ESTE	1356	1356	NO	NO	NO	NO	SI
ATRIO TRIBUNA NORTE	1180	1180	NO	NO	NO	NO	SI
ATRIO TRIBUNA PRINCIPAL	1359	1359	NO	NO	NO	NO	SI
ATRIO TRIBUNA SUR	1144	1144	NO	NO	NO	NO	SI
PALCO INDIVIDUAL GRANDE	37,3	12	10	36	18	12	NO
PALCO INDIVIDUAL PEQUEÑO	17,6	8	8	10	10	NO	NO
PALCO PRESIDENCIAL	152	100	99	100	80	35	NO
ATRIO HOSPITALITY ESTE	565	565	396	NO	NO	NO	SI
ATRIO HOSPITALITY PRINCIPAL	870	870	588	NO	NO	NO	SI
ATRIO HOSPITALITY NORTE	100	100	60	70	35	NO	NO
ATRIO HOSPITALITY SUR	97	97	36	66	33	NO	NO
VINOTECA	172	172	77	130	70	30	NO
KORNER ONDARRETA	148	148	72	114	60	32	NO
KORNER ANOETA	230	230	96	140	70	35	NO
KORNER ZUBIETA	239	239	72	100	50	35	NO
KELER ESPAZIOA	300	300	80	150	NO	NO	NO
TERRAZA ATOTXA	266	266	NO	NO	NO	NO	SI
TERRAZA ONDARRETA	280	280	NO	NO	NO	NO	SI
TERRAZA ANOETA	295	295	NO	NO	NO	NO	SI
TERRAZA ZUBIETA	285	285	NO	NO	NO	NO	SI



ESTO ES REALE ARENA

Reale Arena como lugar para darle la mejor experiencia tus invitados, basada en espacios únicos con una experiencia gastronómica diferencial y un servicio totalmente personalizado.

EL ANFITRIÓN
QUE SIEMPRE
QUISISTE SER



Organiza tu evento en alguno de nuestros espacios. Te ayudaremos en el proceso de principio a fin, construyendo una experiencia inolvidable tanto para tus invitados como para ti. Si necesitas más información, no dudes en contactarnos.

✉ events@realsociedad.eus

☎ 943 46 28 33

AURRERA
BY REAL SOCIEDAD



Organiza tu evento en alguno de nuestros espacios. Te ayudaremos en el proceso de principio a fin, construyendo una experiencia inolvidable tanto para tus invitados como para ti. Si necesitas más información, no dudes en contactarnos.

✉ events@realsociedad.eus

☎ 943 46 28 33

AURRERA
BY REAL SOCIEDAD



hospitality.realsociedad.eus